

# **ZIEGLER**®

## **Außenanlagen von A-Z**

Ihr innovativer Partner für Stahlleichtbau  
und Freiflächengestaltung

**TOP-QUALITÄT**  
- direkt vom -  
**HERSTELLER!**

Fahrradüberdachung  
**VENERA**



[www.ziegler-metall.de](http://www.ziegler-metall.de)

**BESTELL-HOTLINE + BERATUNG** zum Nulltarif! (Mo-Fr: 07.00 - 18.00 Uhr, Sa: 08.00 - 12.00 Uhr)

Free Call 0800 100 49 02

Free Fax 0800 288 63 50

[info@ziegler-metall.de](mailto:info@ziegler-metall.de)

Angebote für gewerbliche Kunden. Netto-Preise zzgl. gesetzl. MwSt.



Fahrradüberdachung VENERA, 8 Felder, mit Seitenwänden, Stahlkonstruktion feuerverzinkt



Bitte fragen Sie an –  
gerne erstellen wir  
Ihnen kostenfrei ein  
individuelles Angebot  
für Ihr Bauvorhaben:  
Tel 0800 100 49 02

## Fahrradüberdachung **VENERA**

### **Konstruktion:**

Feuerverzinkte Stahlkonstruktion.

### **Oberfläche / Farbe:**

Alle Stahlteile feuerverzinkt bzw. zusätzlich pulverbeschichtet in RAL-Farbe nach Wahl.

### **Dach:**

Dacheindeckung aus Acrylglas, glashell.

### **Seiten- / Rückwand:**

Profilrahmen mit Acrylglas, glashell. Rückwand wird benötigt nur für zwei gegenüberstehende Fahrradüberdachungen VENERA.

### **Tor:**

Als zweiteiliges Schiebetor für Einzelaufstellung, mit Gitter 50 x 50 mm, leicht beweglich und geräuscharm, Laufrollen verblendet, vorbereitet zum Einbau eines Schließzylinders.

Bei gegenüberstehender Anordnung Flügeltür mit Gitter, 1-flügelig, vorbereitet zum Einbau eines Schließzylinders.

### **Entwässerung:**

Frei abtropfend an der Rückseite.

### **Schneelast:**

sk (auf dem Boden) 0,93 kN / m<sup>2</sup>

### **Befestigung:**

Stützen mit Fußplatten zum Aufdübeln auf bauseitige Fundamente bei -200 mm oder +/- 0 mm nach unseren Plänen.

Lieferung inklusive Bodenbefestigungsmaterial.

### **Option:**

Zweiteilige Flügeltür gegen Mehrpreis.



Weitere Bilder, Informationen und Ausschreibungstexte:

[www.ziegler-metall.de/venera](http://www.ziegler-metall.de/venera)



### **KREATIVER STAHLLEICHTBAU VOM FERTIGUNGSPROFI – MADE IN GERMANY!**

Auf die ZIEGLER-Qualität ist Verlass: für einen umfassenden Korrosionsschutz werden alle Stahlteile grundsätzlich feuerverzinkt. Eine optimale Oberflächenhaftung wird durch Vorbehandlung in der Strahlkabine erreicht. Nach Ihrem Wunsch werden die Stahlteile im Anschluss mit langlebigem Polyesterpulver beschichtet – dazu stehen über 180 Farben zur Auswahl ([www.ziegler-metall.de/ral](http://www.ziegler-metall.de/ral))

### **ZIEGLER-SERVICE: AUSSCHREIBUNGSTEXTE**

Besuchen Sie unsere Website [www.ziegler-metall.de/ausschreibung](http://www.ziegler-metall.de/ausschreibung)  
Als eingeloggter User können Sie Ausschreibungstexte für Ihre Projekte in allen gängigen Formaten herunterladen – sicher, schnell, einfach.





Fahrradüberdachung VENERA, 4 Felder mit Seitenwänden, mit Fahrradständer UNIVERSAL, Stahlkonstruktion in RAL 5010 enzianblau

## Fahrradüberdachung VENERA

Fahrradüberdachung VENERA, 2 Stück je 4 Felder, Aufstellung gegenüber mit Flügeltür 1-flügelig, 4 Seitenwände, 1 Rückwand sowie Firstblech





Fahrradüberdachung VENERA, 4 Felder, Sonderanfertigung, Stahlkonstruktion in RAL 9006 weißaluminium



Fahrradüberdachung VENERA, 4 Felder, mit Seitenwänden und Schiebeter, Stahlkonstruktion feuerverzinkt



Fahrradüberdachung VENERA, 8 Felder, mit Seitenwänden und Doppelschiebetoren, mit Anlehnbügel ALBANY, Stahlkonstruktion in RAL 6033 minttürkis


Fahrradüberdachung VENERA, 2 Felder, mit Seitenwänden, mit Fahrradständer UNIVERSAL, Stahlkonstruktion feuerverzinkt





Fahrradüberdachungsanlage VENERA, Sonderanfertigung nach Kundenwunsch, A-10371 Einwohnergemeinde Schinznach;  
Referenzfoto Schweiz



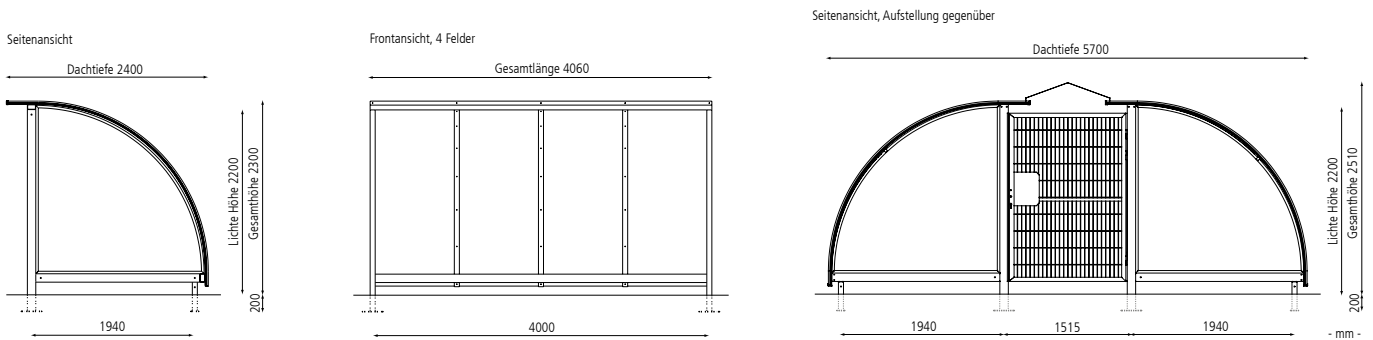


### Fahrradüberdachung VENERA

Feldanzahl		2	4	6	8
Dachlänge x Dachtiefe	m	2,06 x 2,40	4,06 x 2,40	6,06 x 2,40	8,06 x 2,40
Oberfläche Stahlteile		feuerverzinkt			
Fahrradüberdachung VENERA (ohne Seitenwände)	Nr.	054 322 02	054 324 02	054 326 02	054 328 02
Oberfläche Stahlteile		feuerverzinkt und pulverbeschichtet			
Fahrradüberdachung VENERA (ohne Seitenwände)	Nr.	054 323 02	054 325 02	054 327 02	054 329 02


Mehrpreis für Feldanzahl		2	4	6	8
Oberfläche Stahlteile		feuerverzinkt			
Doppel-Schiebetor für Frontwand	Nr.	--	054 344 02	054 346 02	054 348 02
Seitenwand inkl. Rahmen aus Acryl	Nr.	054 330 02			
Rückwand inkl. Rahmen aus Acryl bei Aufstellung gegenüber	Nr.	054 352 02			
Flügeltür, 1-flügelig bei Aufstellung gegenüber	Nr.	054 350 02			
Firstblech bei Aufstellung gegenüber	Nr.	054 427 02	054 430 02	054 431 02	054 432 02
Oberfläche Stahlteile		feuerverzinkt und pulverbeschichtet			
Doppel-Schiebetor für Frontwand	Nr.	--	054 345 02	054 347 02	054 349 02
Seitenwand inkl. Rahmen aus Acryl	Nr.	054 331 02			
Rückwand inkl. Rahmen aus Acryl bei Aufstellung gegenüber	Nr.	054 353 02			
Flügeltür, 1-flügelig bei Aufstellung gegenüber	Nr.	054 351 02			
Firstblech bei Aufstellung gegenüber	Nr.	054 428 02	054 433 02	054 434 02	054 435 02

Mehrpreis für Feldanzahl		2	4	6	8
Aufpreis für Dachverglasung aus LEXAN / Polycarbonat, glashell, je Feld	Nr.	054 341 02			
Aufpreis für Seitenwandverglasung aus LEXAN / Polycarbonat, glashell	Nr.	054 342 02			
Aufpreis für Rückwandverglasung aus LEXAN / Polycarbonat, glashell	Nr.	054 429 02			




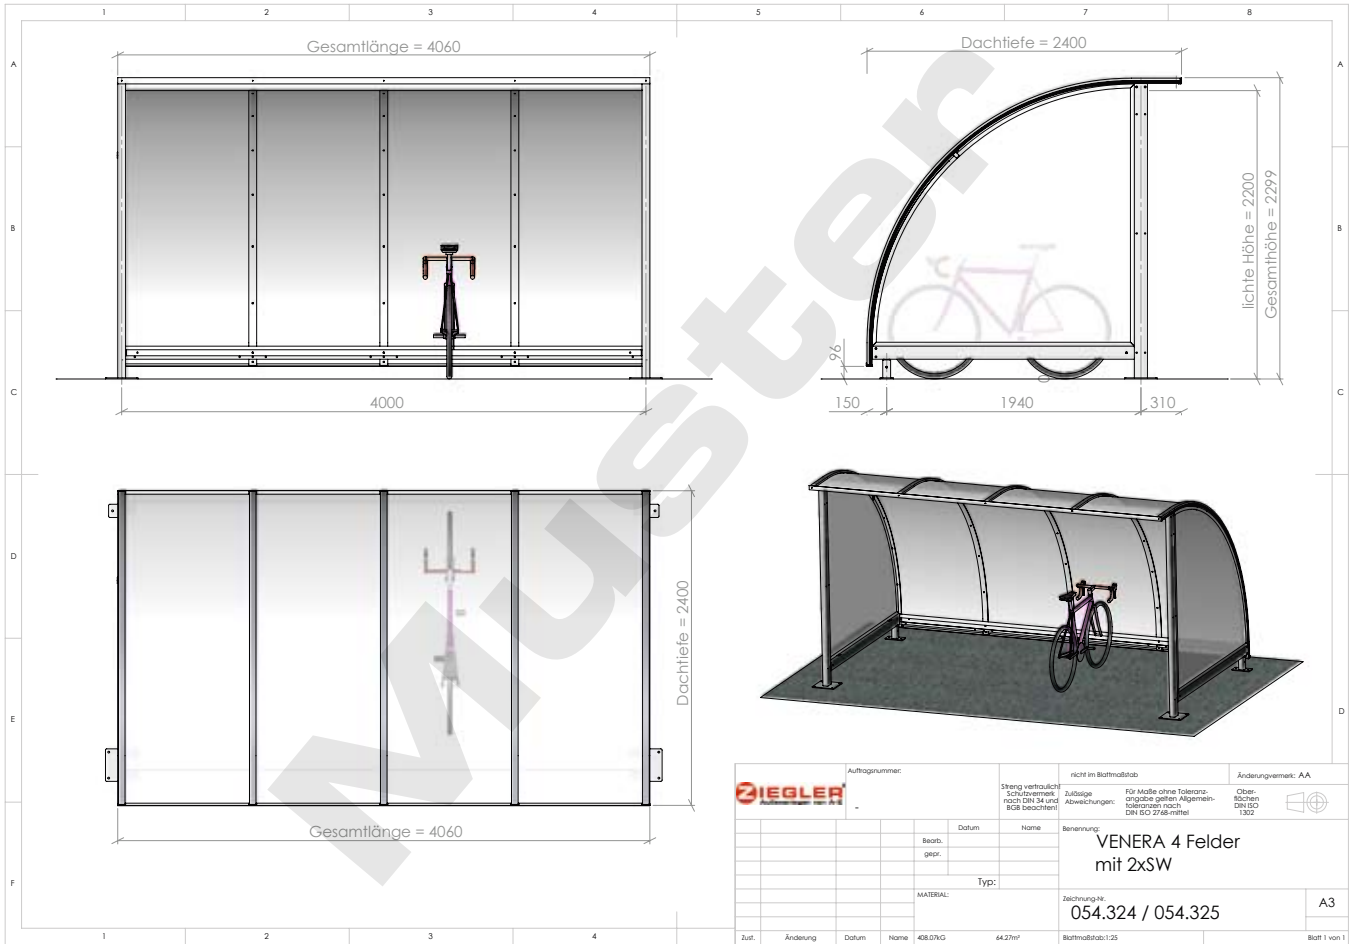

## Beispiel-Ausführungszeichnungen

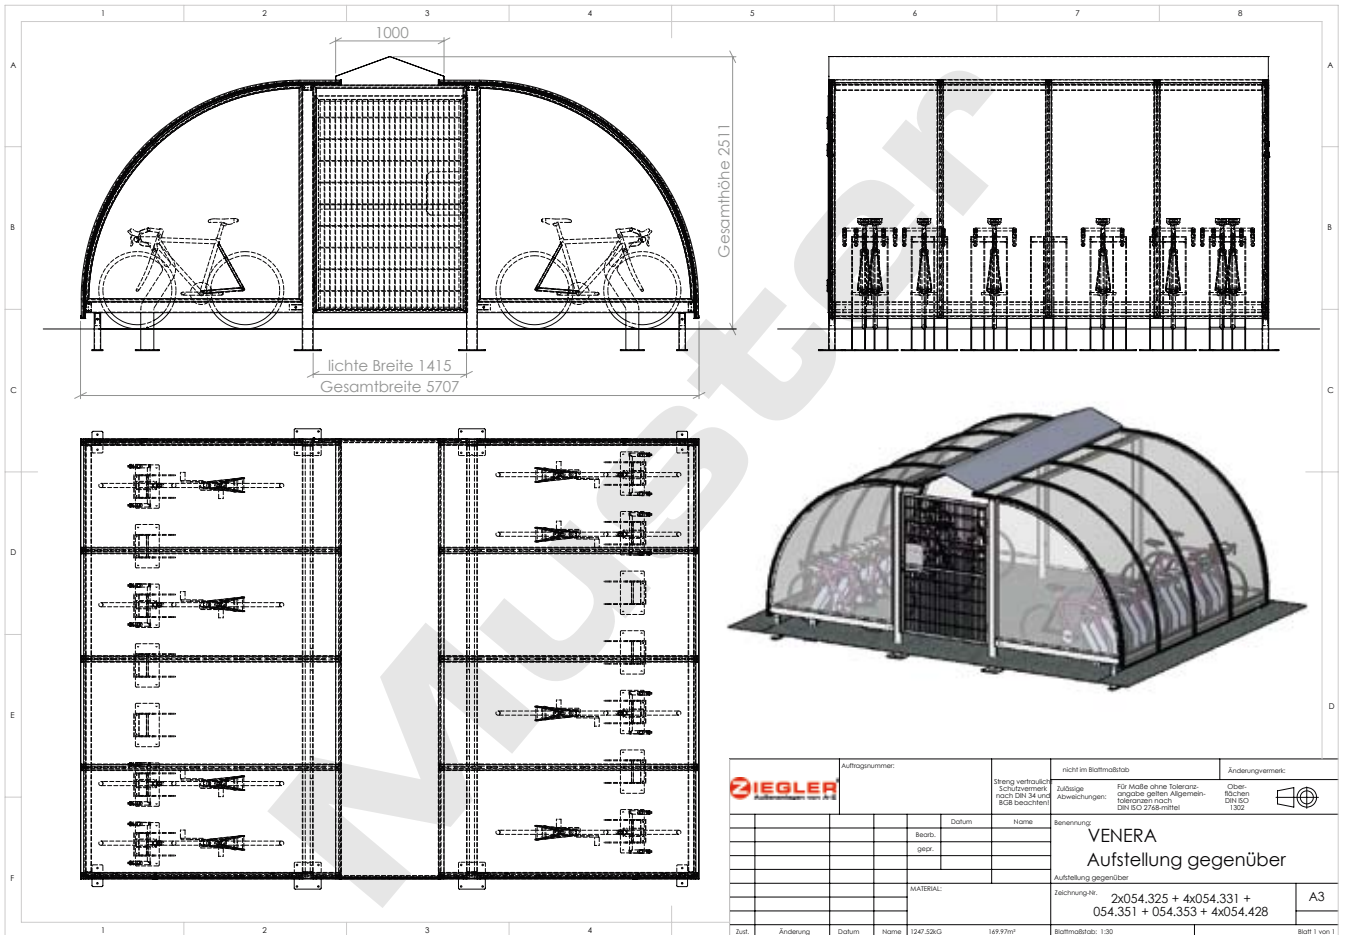

# Beispiel-Fundamentpläne

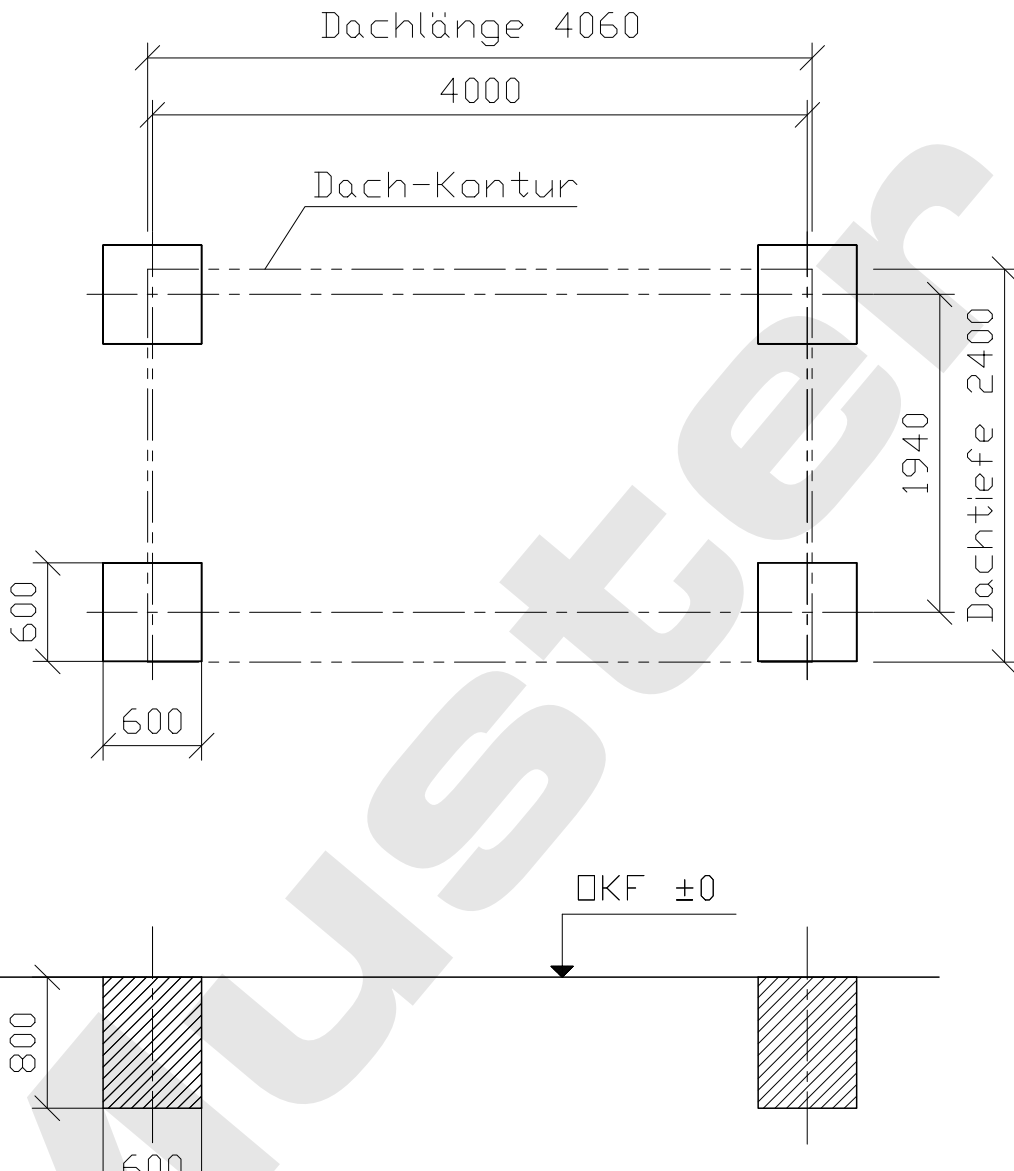


Betonfestigkeitsklasse C20/25

Alle Fundamente gleiche Höhe, zulässige Abweichung  $\pm 5\text{mm}$

Fundamente eben und waagrecht

				Benennung Überdachung VENERA Art.-Nr.: 054.325, 054.324	A4	
AZ	Mitteilung	Datum	Name		Fa. Ziegler	
		Datum	Name	Zeichnungs-Nr. Fundamentplan dübeln 0,00	Maßstab 1:50	
Bearb.						
Konstr.						
Techno.				Angebot		
Stand						

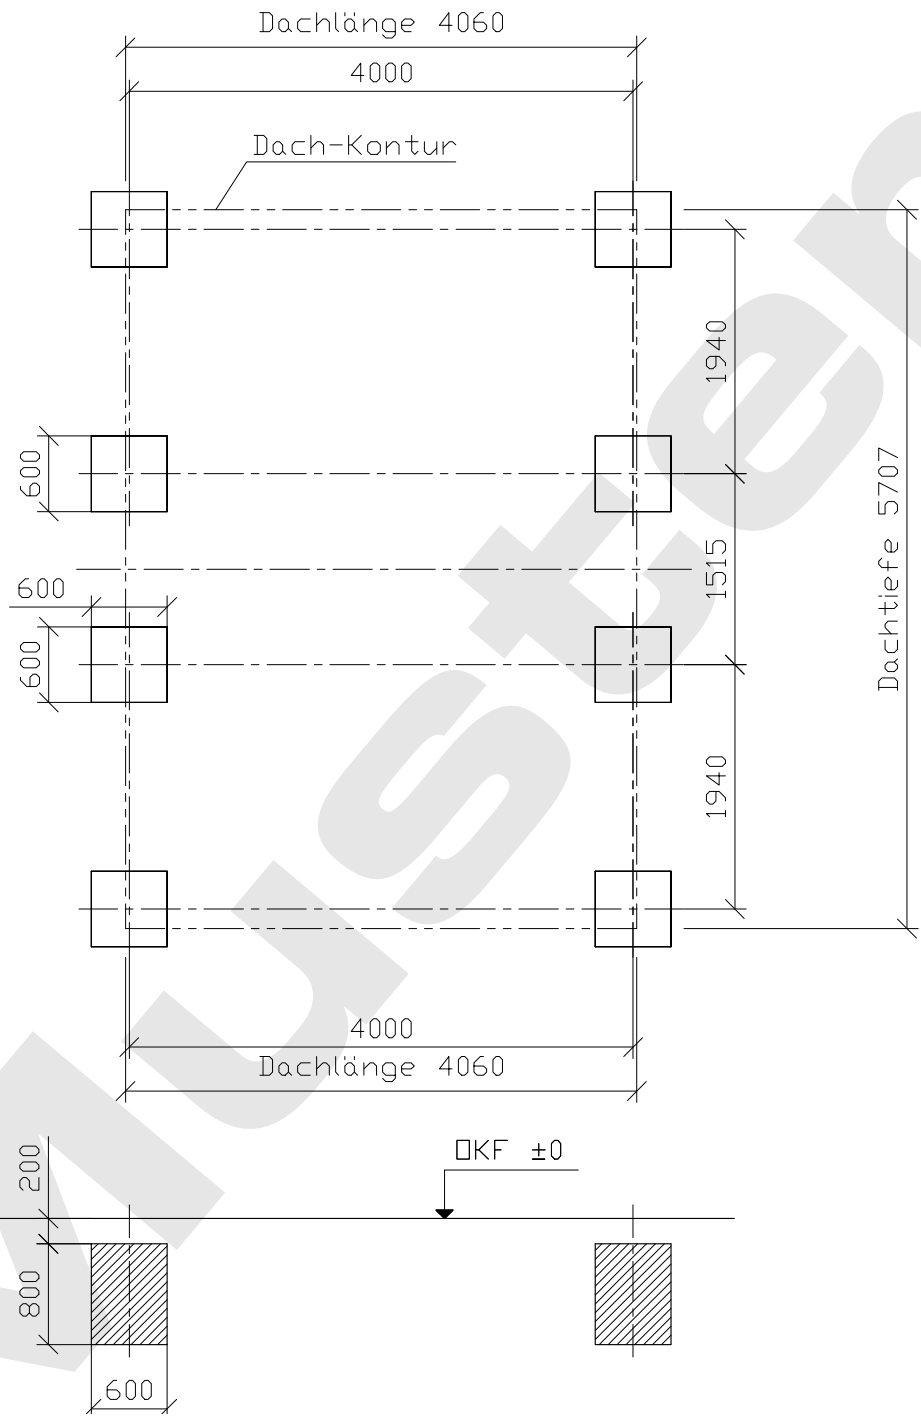

Betonfestigkeitsklasse C20/25

Alle Fundamente gleiche Höhe, zulässige Abweichung ±5mm  
Fundamente eben und waagrecht

				Benennung Überdachung VENERA Art.-Nr. 2 x 054.325 + 4 x 054.331 + 054.351 054.353 + 4x054.428	A4
AZ	Mitteilung	Datum	Name		Fa. Ziegler
Bearb.		Datum	Name	Zeichnungs-Nr. Fundamentplan dübeln -200	Maßstab 1:50
Konstr.					
Techno.					
Stand				Angebot	

# ZIEGLER – Ihr innovativer Partner für Stahlleichtbau und Freiflächengestaltung

Kennen Sie schon unser Komplett-Programm? Fordern Sie am besten gleich kostenfrei Ihr persönliches, 800 Seiten starkes Handbuch „Außenanlagen von A-Z“, das Fachmagazin „Fahrradgerechte Infrastruktur von A-Z“ sowie den Katalog „stadtmobiliar · streetfurniture“ an:

[www.ziegler-metall.de/kataloge](http://www.ziegler-metall.de/kataloge)



## 1 BERATUNG

Unsere kompetenten Mitarbeiter stehen Ihnen jederzeit gerne bei **Fragen zu Ihren Projekten und Bauvorhaben** mit Rat und Tat zur Seite. Rufen Sie uns einfach an – oder vereinbaren Sie einen unverbindlichen Besuchstermin bei Ihnen vor Ort.

## 2 PLANUNG

Gern erarbeiten unsere Konstrukteure gemeinsam mit Ihnen **individuelle Lösungen für Ihre Projekte** und betreuen Sie auf Wunsch von der Vorentwurfsplanung bis hin zur Realisierung. Wir sind **zertifiziert nach EN 1090-1** und berechnen auf der Bemessungsgrundlage EN 1993 (EC3) die Statik nach den Erfordernissen am Aufstellort für alle Projekte direkt bei uns im Haus.

## 3 FERTIGUNG

Seit 1993 produzieren und montieren wir auf **über 24.000 m<sup>2</sup> Betriebsgelände** in Nebelschütz bei Dresden. Unser Know-how sowie modernste Fertigungstechniken garantieren Ihnen eine optimale Verarbeitung und termingerechte Produktion – von der Serienfertigung bis zur Individuallösung.

## 4 MONTAGE

Unser Montageteam ist bundesweit für Sie im Einsatz und garantiert Ihnen eine fachgerechte Montage. Für die Vorbereitung der notwendigen Fundamente erhalten Sie von uns die entsprechenden Fundamentpläne. Alle Standardkonstruktionen sind statisch geprüft – mit uns sind Sie auf der sicheren Seite.



Die ZIEGLER-Gruppe in Deutschland Österreich Schweiz Polen

E. ZIEGLER Metallbearbeitung AG · Firmensitz: Maybachstraße 7 · 71229 Leonberg  
Verwaltung · Produktion · Logistik: Gewerbepark am See 1 · 01920 Nebelschütz  
Free Call 0800 100 49 01 · Free Fax 0800 288 63 50 · [www.ziegler-metall.de](http://www.ziegler-metall.de) · [info@ziegler-metall.de](mailto:info@ziegler-metall.de)  
Angebote gültig für Kommunen, Handel, Handwerk, Gewerbe, Industrie. Netto-Preise zzgl. gesetzl. MwSt.