

ZIEGLER®

Außenanlagen von A-Z

Ihr innovativer Partner für Stahlleichtbau
und Freiflächengestaltung

Wertstoffumhausung
LYRA

TOP-QUALITÄT
- direkt vom -
HERSTELLER!



www.ziegler-metall.de

BESTELL-HOTLINE + BERATUNG zum Nulltarif! (Mo - Fr: 07.00 - 18.00 Uhr, Sa: 08.00 - 12.00 Uhr)

Free Call 0800 100 49 02

Free Fax 0800 288 63 50

info@ziegler-metall.de

Angebote für gewerbliche Kunden. Netto-Preise zzgl. gesetzl. MwSt.



Wertstoffumhausung LYRA, für 12 Stück 4-Rad-Abfallgroßbehälter, Dachausführung T-Profil, Seiten- / Rück- und Frontwand inkl. Tür aus Lochblech, Stahlkonstruktion feuerverzinkt



Bitte fragen Sie an –
gerne erstellen wir
Ihnen kostenfrei ein
individuelles Angebot
für Ihr Bauvorhaben:
Tel 0800 100 49 02

Wertstoffumhausung **LYRA**

Konstruktion:

Stabile, feuerverzinkte Stahlkonstruktion aus Rundstützen, Trägern und Dachstreben. Mit dekorativen Stützenköpfen.

Oberfläche / Farbe:

Alle Stahlteile feuerverzinkt bzw. zusätzlich pulverbeschichtet in RAL-Farbe nach Wahl.

Dach:

Stahlstreben aus T-Profil, Acrylglas, Trapezblech bzw. Holzbalken.

Entwässerung:

Frei abtropfend.

Rück- / Seitenwand:

Aus Lochblech (Lochweite 10 mm, Teilung 15 mm), Stahlpaneele bzw. FichteHolzlatten. Höhe: 1,52 m. Stahlblechpaneele standardmäßig pulverbeschichtet.

Befestigung:

Stützen mit Fußplatten zum Aufdübeln auf bauseitige Fundamente bei -200 mm oder +/- 0 mm nach unseren Plänen. Lieferung inklusive Bodenbefestigungsmaterial.

Schneelast:

sk (auf dem Boden) 0,93 kN / m²

Tür:

Wahlweise mit Flügeltür (Breite x Höhe: 1,23 x 1,52 m) aus Lochblech, Stahlpaneele bzw. FichteHolzlatten, vorbereitet zum Einbau eines Schließzylinders, Türanschlag standardmäßig DIN rechts.

Optional mit RFID-Zugangsberechtigung (Art.-Nr. 054.426) bzw. mit PIN / Code-Autorisierung (Art.-Nr. 054.441). Stahlblechpaneele standardmäßig pulverbeschichtet.

Option:

Andere Maße, höhere Schneelasten, Regenwasserrinne mit Fallrohr und Beleuchtung.



Türöffnung mittels
RFID-Kartenleser

Zugangsmöglichkeiten:



mittels
Zylinder-
schlüssel



mittels
RFID-
Kartenleser



mittels
PIN-Eingabe



Weitere Bilder, Informationen und Ausschreibungstexte:

www.ziegler-metall.de/lyra



KREATIVER STAHLLEICHTBAU VOM FERTIGUNGSPROFI – MADE IN GERMANY!

Auf die ZIEGLER-Qualität ist Verlass: für einen umfassenden Korrosionsschutz werden alle Stahlteile grundsätzlich feuerverzinkt. Eine optimale Oberflächenhaftung wird durch Vorbehandlung in der Strahlkabine erreicht. Nach Ihrem Wunsch werden die Stahlteile im Anschluss mit langlebigem Polyesterpulver beschichtet – dazu stehen über 180 Farben zur Auswahl (www.ziegler-metall.de/ral)

ZIEGLER-SERVICE: AUSSCHREIBUNGSTEXTE

Besuchen Sie unsere Website www.ziegler-metall.de/ausschreibung
Als eingeloggter User können Sie Ausschreibungstexte für Ihre Projekte in allen gängigen Formaten herunterladen – sicher, schnell, einfach.





Wertstoffumhausung LYRA für 4 Stück 4-Rad-Abfallgroßbehälter, Dachausführung Stahlstreben T-Profil, Seiten- / Rück- und Frontwand inkl. Tür aus Lochblech, Stahlkonstruktion feuerverzinkt; Ausführung mit Niro-Drahtseilen, z.B. als Rankhilfe

Wertstoffumhausung LYRA

Wertstoffumhausung LYRA für 2 Stück 4-Rad-Abfallgroßbehälter, Dachausführung Stahlstreben T-Profil, Seiten- / Rück- und Frontwand inkl. Tür aus Lochblech, Stahlkonstruktion feuerverzinkt





Wertstoffumhausung LYRA für 4 Stück 4-Rad-Abfallgroßbehälter, Dachausführung Stahlstreben T-Profil, Seiten- / Rück- und Frontwand inkl. Tür aus Lochblech, Stahlkonstruktion feuerverzinkt



Wertstoffumhausung LYRA für 4 Stück 4-Rad-Abfallgroßbehälter, Dacheindeckung mit Acrylglas, glashell. Seiten- / Rück- und Frontwand inkl. Tür mit Holzbelattung, Stahlkonstruktion feuerverzinkt



Wertstoffumhausung LYRA, mit Lochblechverkleidung (Sonderhöhe), Dach aus VSG glashell mit matter Folie, Stahlkonstruktion feuerverzinkt

Wertstoffumhausung LYRA

Wertstoffumhausung LYRA, Dacheindeckung Acrylglas, Sonderanfertigung nach Kundenwunsch, Wand- und Türelemente mit Trapezblech beschichtet in RAL 9002 grauweiß, Stahlkonstruktion feuerverzinkt





Wertstoffumhausung LYRA, für 12 Stück 4-Rad-Abfallgroßbehälter, Dach Trapezblech, Seiten- / Rück- und Frontwand inkl. Türen aus Lochblech, Stahlkonstruktion feuerverzinkt (Sonderanlage)



Wertstoffumhausung LYRA für 4 Stück 4-Rad-Abfallgroßbehälter, Dachausführung Stahlstreben T-Profil, Seiten- / Rück- und Frontwand inkl. Tür aus Lochblech, Stahlkonstruktion feuerverzinkt; Ausführung mit Niro-Drahtseilen, z.B. als Rankhilfe



Wertstoffumhausung LYRA für 4 Stück 4-Rad-Abfallbehälter, Dachausführung Holzbalken, Seiten-, Rück- und Frontwand inkl. Tür mit Holzbelattung, Stahlkonstruktion in DB 703 eisenglimmer (Sonderausführung Stützen Winkelprofil)

Wertstoffumhausung LYRA

Wertstoffumhausung LYRA für 4 Stück 4-Rad-Abfallgroßbehälter, Dachausführung Stahlstreben T-Profil, Seiten-, Rück- und Frontwand mit Tür aus Lochblech, Stahlkonstruktion in DB 703 eisenglimmer





Wertstoffumhausung LYRA für 4 Stück 4-Rad-Abfallgroßbehälter, Dachausführung Stahlstreben T-Profil, Seiten- / Rück- und Frontwand inkl. Tür mit Holzbelattung senkrecht, Stahlkonstruktion feuerverzinkt, Ausführung mit Niro-Dachstreben, z.B. als Ranghilfen.



Wertstoffumhausung LYRA für 2 Stück 4-Rad-Abfallgroßbehälter, Dachausführung Stahlstreben aus T-Profil, Stahlkonstruktion feuerverzinkt, Seiten- und Rückwand Holzlatten senkrecht




Kunden über ZIEGLER:


„ [...] Mit diesem Schreiben wollen wir uns für die gute Zusammenarbeit beim o. g. Bauvorhaben für die Lieferung und Montage der Müllplatzumhausung LYRA bedanken. Sowohl bei der Planung also auch bei der Auftragsabwicklung waren wir mit Ihren fachlich hoch Qualifizierten Mitarbeitern sehr zufrieden. Die Lieferung und die zügige Montage wurden zu unserer vollsten Zufriedenheit ausgeführt. Wir haben die Firma E. ZIEGLER Metallbearbeitung AG während unserer langjährigen Geschäftsbeziehung als Partner schätzen gelernt, der stets mit Engagement und Service unsere Aufträge termingerecht abwickelt. Gerne können wir Ihr Unternehmen weiterempfehlen und wünschen Ihnen und Ihren Mitarbeitern weitertun alles Gute und geschäftlichen Erfolg [...]“



Seitenansicht für 4 Stück Abfallgroßbehälter

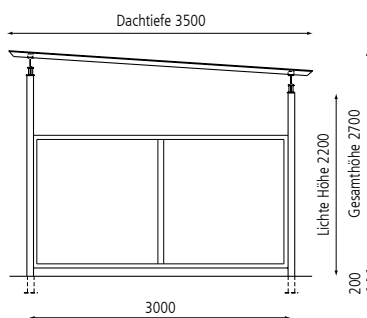

Frontansicht

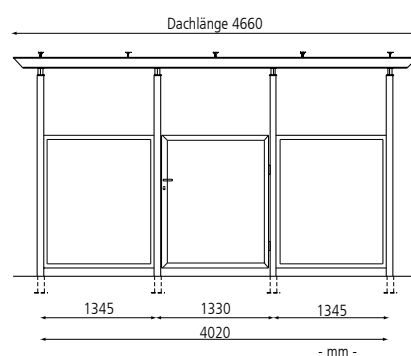


Wertstoffumhausung LYRA


Ausführung (ohne Front- / Rück- und Seitenwände)		für 2 Stück Abfallgroßbehälter	für 4 Stück Abfallgroßbehälter	für 6 Stück Abfallgroßbehälter
Dachlänge x Dachtiefe	m	4,66 x 2,20	4,66 x 3,50	4,66 x 5,01
Oberfläche Stahlteile		feuerverzinkt		
Wertstoffumhausung LYRA Dach, Stahlstreben aus T-Profil	Nr.	244 626	244 628	244 630
Wertstoffumhausung LYRA Dach, Acrylglas, glashell	Nr.	244 632	244 634	244 636
Wertstoffumhausung LYRA Dach, Trapezblech beschichtet in grauweiß	Nr.	244 620	244 622	244 624
Wertstoffumhausung LYRA Dach, Trapezblech beschichtet in RAL-Farbe	Nr.	244 621	244 623	244 625
Wertstoffumhausung LYRA Dach, Holzbalken	Nr.	244 644	244 646	244 648
Oberfläche Stahlteile		feuerverzinkt und pulverbeschichtet		
Wertstoffumhausung LYRA Dach, Stahlstreben aus T-Profil	Nr.	244 627	244 629	244 631
Wertstoffumhausung LYRA Dach, Acrylglas, glashell	Nr.	244 633	244 635	244 637
Wertstoffumhausung LYRA Dach, Trapezblech beschichtet in grauweiß	Nr.	244 638	244 640	244 642
Wertstoffumhausung LYRA Dach, Trapezblech beschichtet in RAL-Farbe	Nr.	244 586	244 587	244 588
Wertstoffumhausung LYRA Dach, Holzbalken	Nr.	244 645	244 647	244 649




@ Gern beraten wir Sie auch per E-Mail: info@ziegler-metall.de

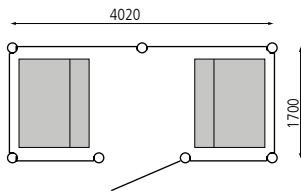

2 Stück 4-Rad-Abfallgroßbehälter

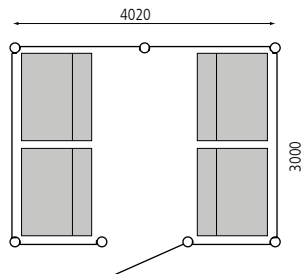

4 Stück 4-Rad-Abfallgroßbehälter

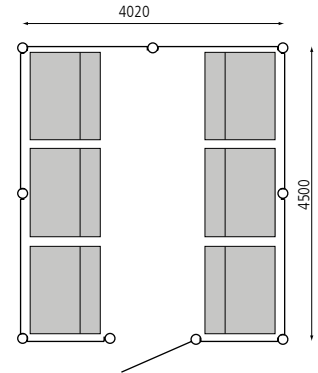


6 Stück 4-Rad-Abfallgroßbehälter - mm -

Kompatible 4-Rad-Abfallgroßbehälter:




1100 Liter
Stahl

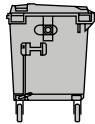

1100 Liter
Kunststoff



1100 Liter
MSTS

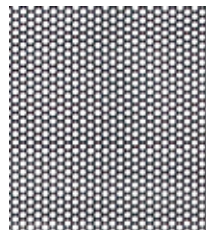


▲ Lochblech



▲ Stahlblechpaneele



▲ Holzbelattung quer

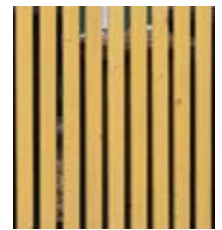


▲ Holzbelattung
senkrecht

Ausstattungsvarianten und Zubehör			für 2 Stück Abfallgroßbehälter		für 4 Stück Abfallgroßbehälter		für 6 Stück Abfallgroßbehälter	
Oberfläche Stahlteile			feuerverzinkt	feuerverzinkt und pulverbeschichtet	feuerverzinkt	feuerverzinkt und pulverbeschichtet	feuerverzinkt	feuerverzinkt und pulverbeschichtet
Seitenwand	Lochblech	Nr.	244 650	244 651	244 652	244 653	244 654	244 655
	Stahlpaneele, senkrecht	Nr.	--	244 657	--	244 659	--	244 661
	Holzplatten, quer Fichte lasiert	Nr.	244 662	244 663	244 664	244 665	244 666	244 667
	Holzplatten, senkrecht Fichte lasiert	Nr.	244 680	244 681	244 682	244 683	244 684	244 685
Rückwand	Lochblech	Nr.	244 668	244 669	244 668	244 669	244 668	244 669
	Stahlpaneele, senkrecht	Nr.	--	244 671	--	244 671	--	244 671
	Holzplatten, quer Fichte lasiert	Nr.	244 672	244 673	244 672	244 673	244 672	244 673
	Holzplatten, senkrecht Fichte lasiert	Nr.	244 686	244 687	244 686	244 687	244 686	244 687
Frontwand mit Tür + Türstützen	Lochblech	Nr.	244 525	244 526	244 525	244 526	244 525	244 526
	Stahlpaneele, senkrecht	Nr.	--	244 675	--	244 675	--	244 675
	Holzplatten, quer Fichte lasiert	Nr.	244 676	244 677	244 676	244 677	244 676	244 677
	Holzplatten, senkrecht Fichte lasiert	Nr.	244 688	244 689	244 688	244 689	244 688	244 689


Zubehör				
Niro-Drahtseile senkrecht über Seitenwand und Dach*	Nr.	244 522		
Niro-Drahtseile waagrecht umlaufend oberhalb der Wandelemente**	Nr.	244 527	244 528	244 529
Dachentwässerung (Fallrohr) für Acrylglasdach	Nr.	244 580		
Dachentwässerung (Fallrohr) für Trapezblechdach	Nr.	244 583		

* z.B. als Rankhilfe, geeignet nur für Dach mit T-Streben oder Holzbalken


** z.B. als Rankhilfe, geeignet für alle Dachausführungen

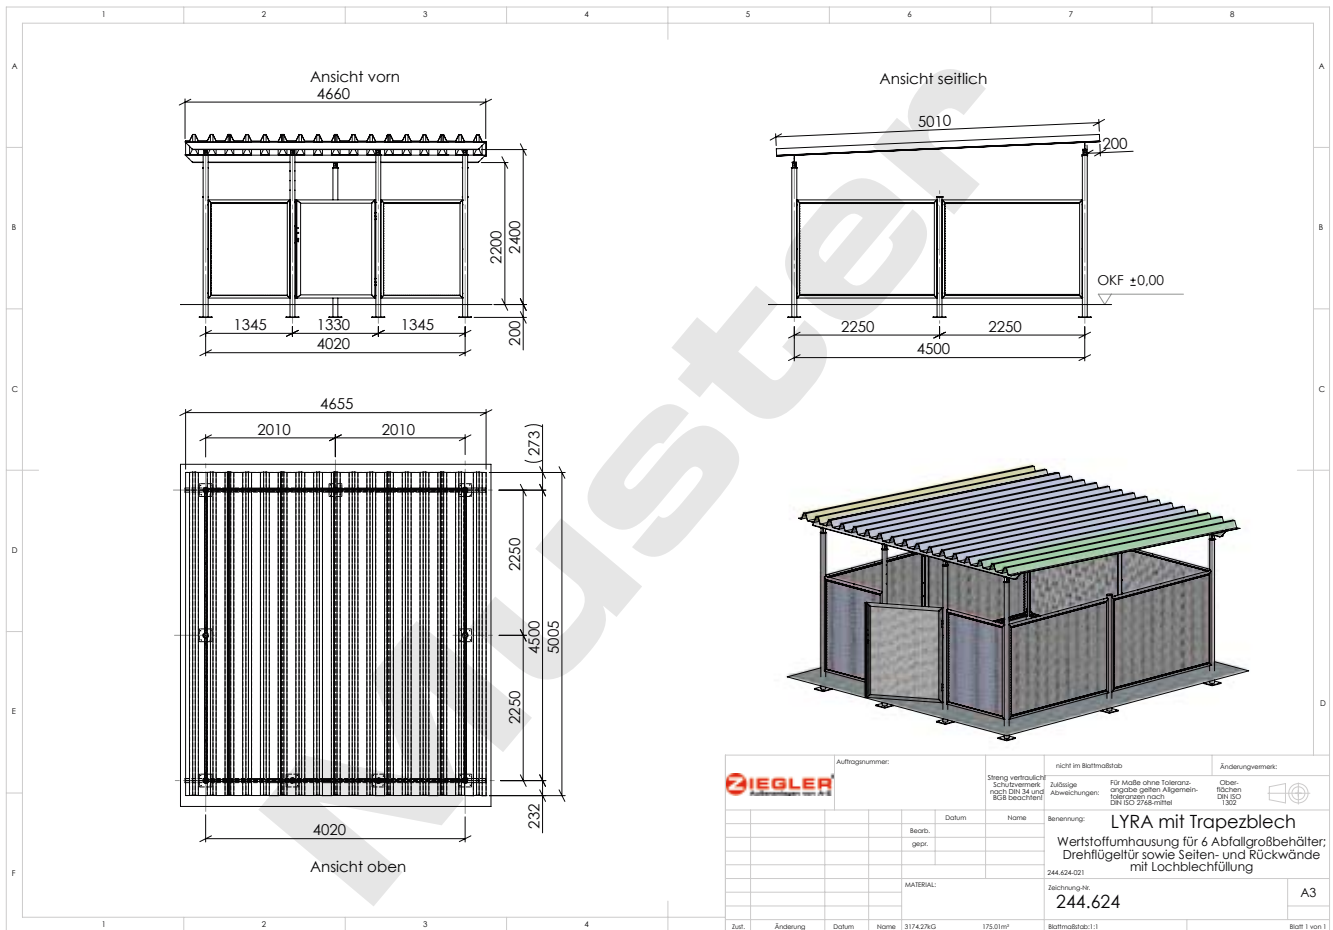



Beispiel-Ausführungszeichnungen

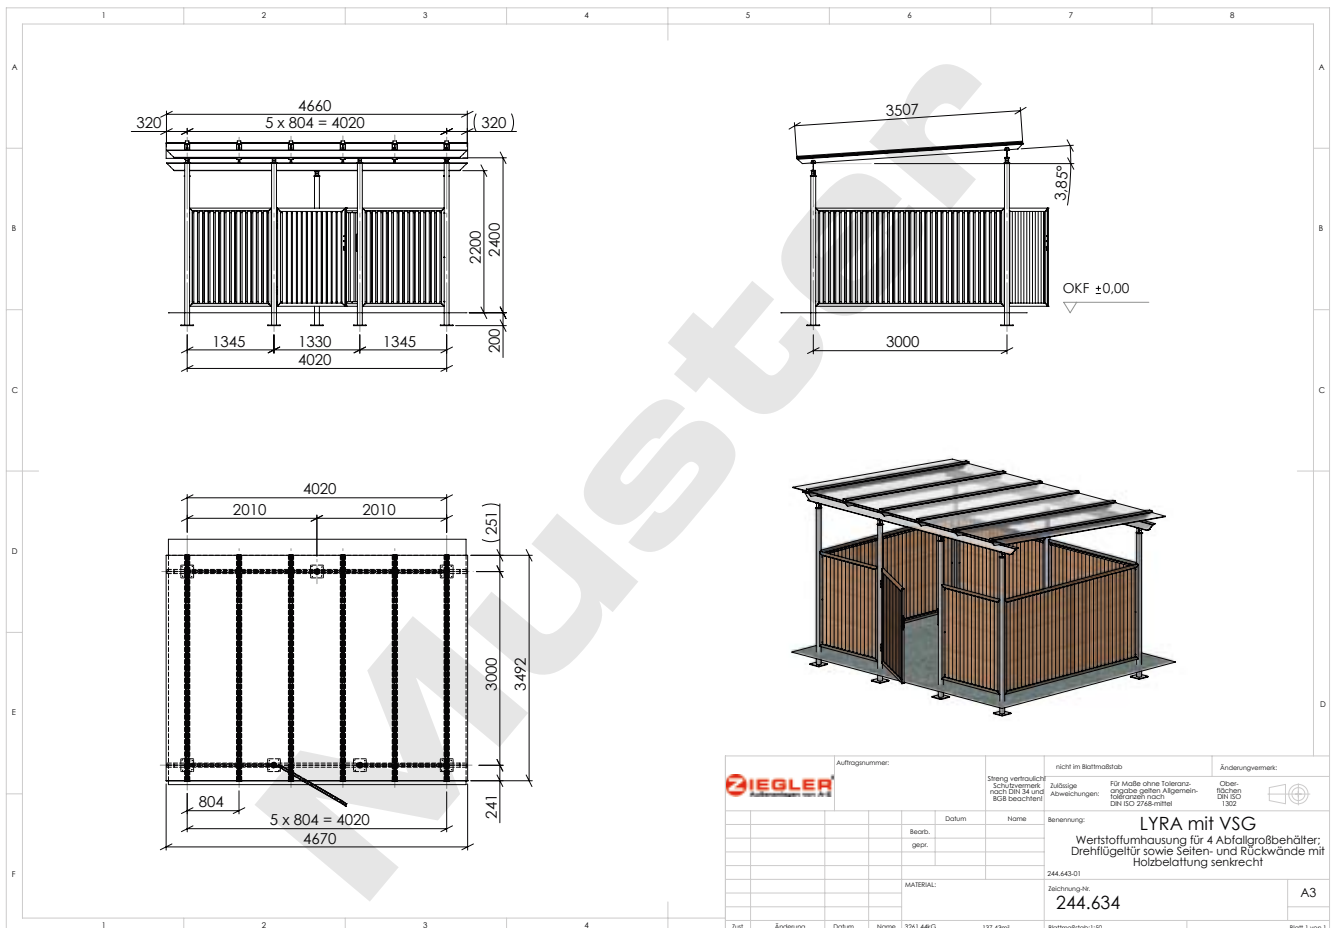

Beispiel-Fundamentplan

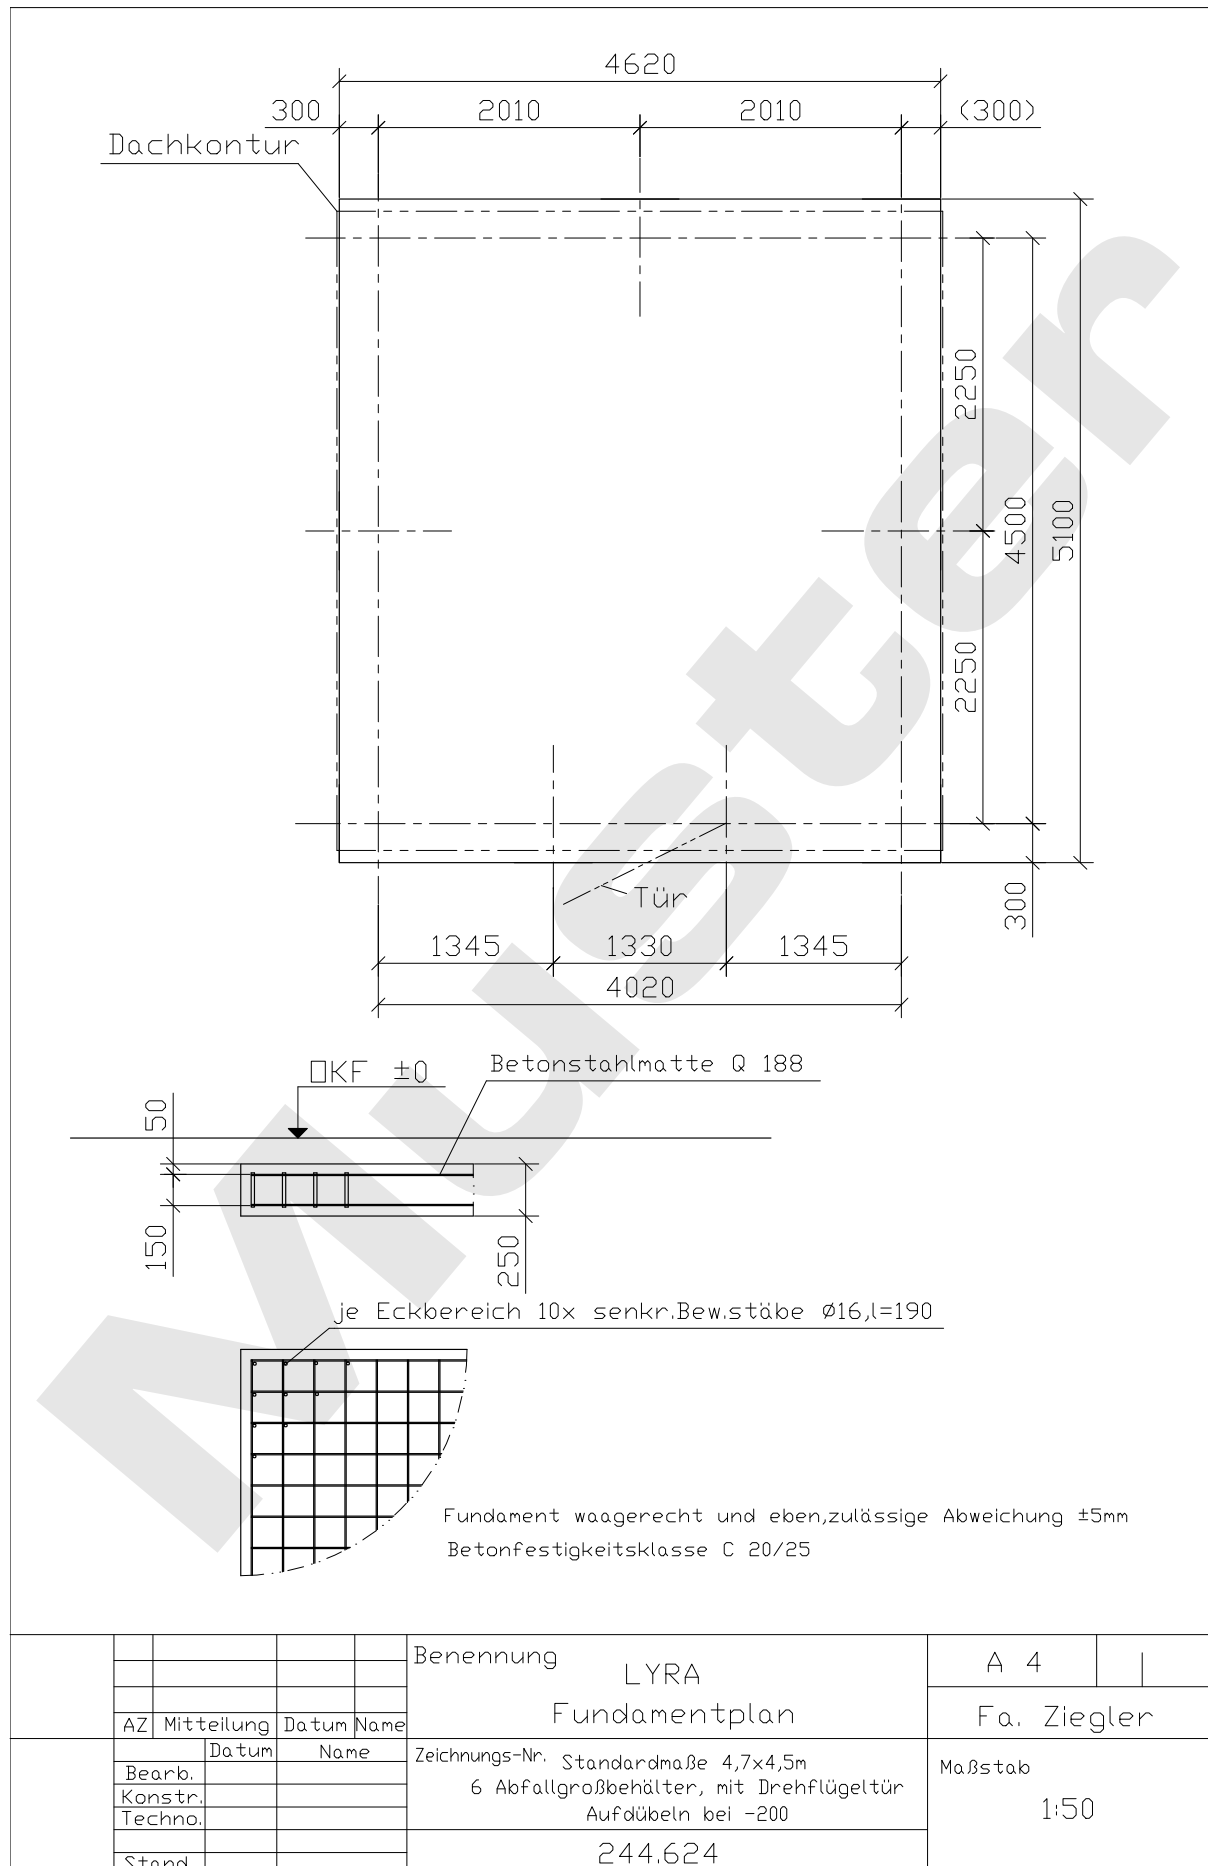

Beispiel-Fundamentplan

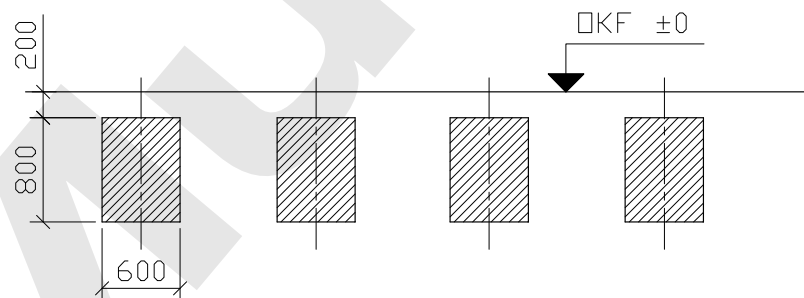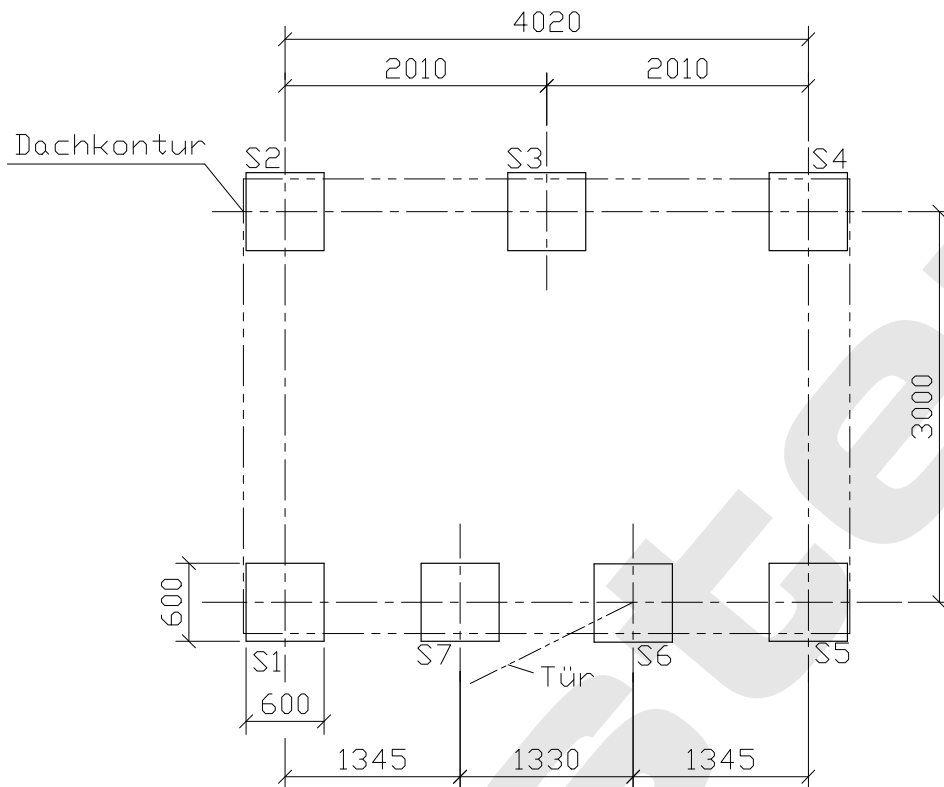


Betonfestigkeitsklasse C20/25, ohne Bewehrung
 alle Fundamente gleiche Höhe
 zul. Abweichung $\pm 5\text{mm}$

					Benennung LYRA Fundamentplan	A 4	
						Fa. Ziegler	
AZ	Mitteilung	Datum	Name				
		Datum	Name		Zeichnungs-Nr. Standardmaße 4,7x3,5m 4 Abfallgroßbehälter, mit Drehflügeltür Aufdübeln bei -200 244.634	Maßstab 1:50	
	Bearb.						
	Konstr.						
	Techno.						
	Stand						



Wertstoffumhausung LYRA für 6 Stück 4-Rad-Abfallgroßbehälter, Dach Trapezblech, Seiten- / Rück- und Frontwand inkl. Tür mit Holzbelattung quer, Stahlkonstruktion in RAL 7016 anthrazitgrau

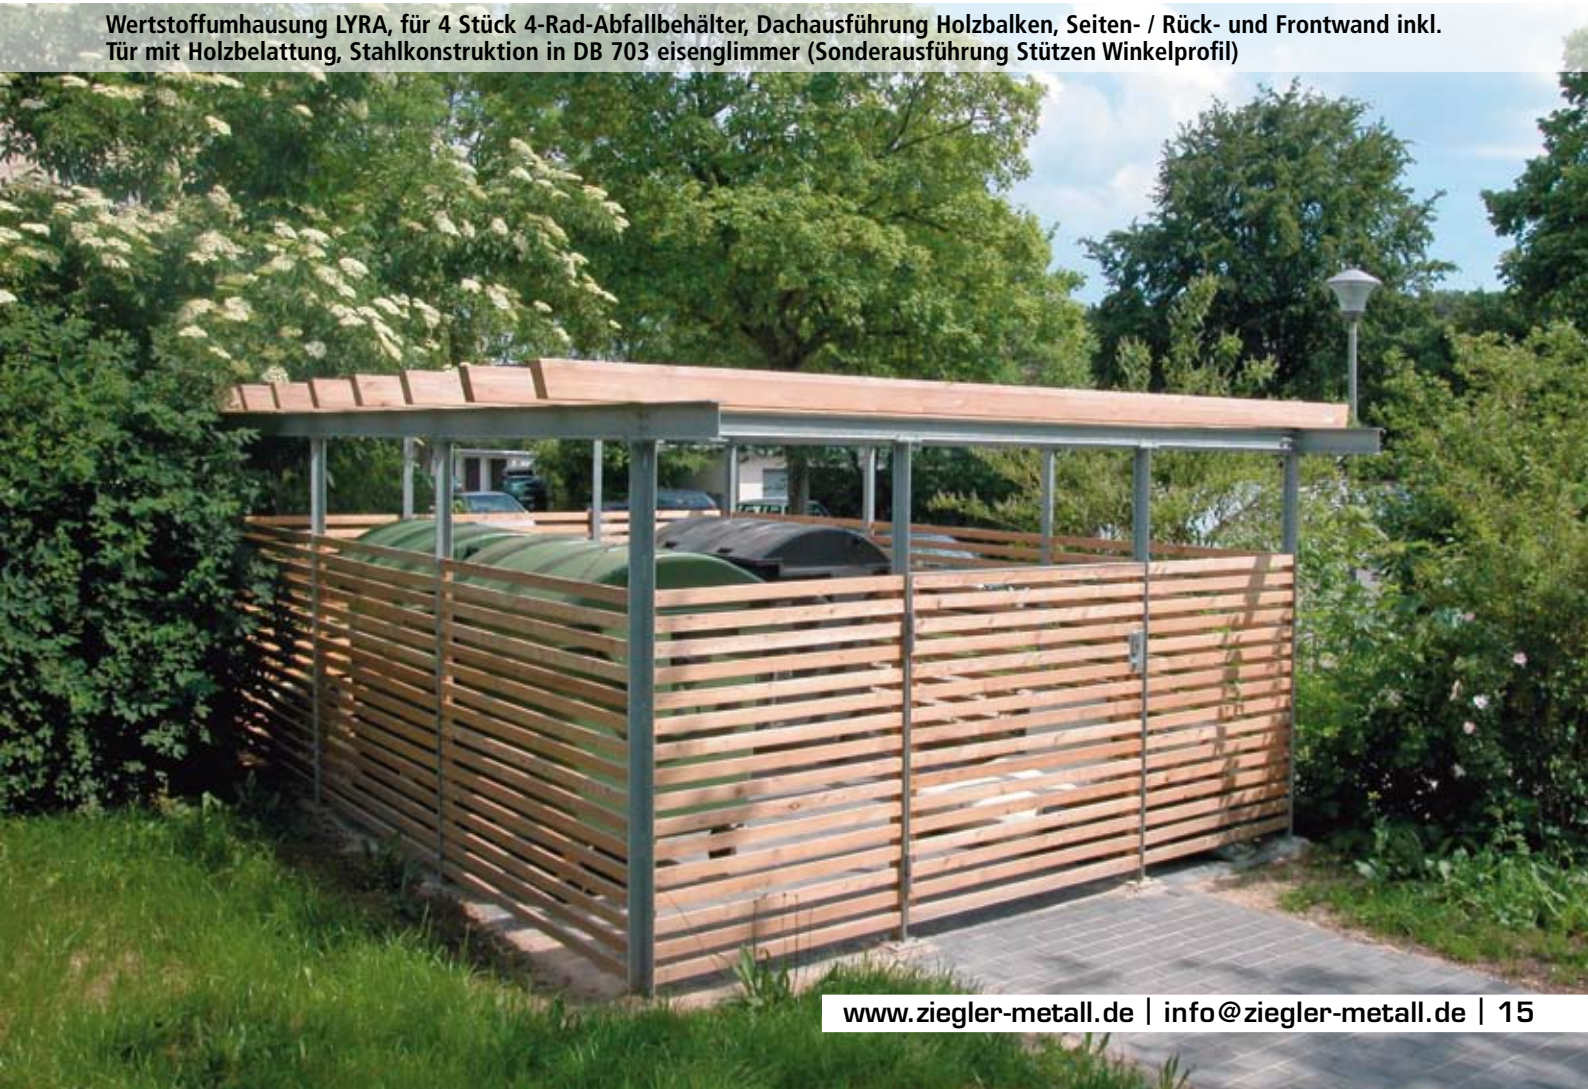

Wertstoffumhausung LYRA, für 4 Stück 4-Rad-Abfallbehälter, Dachausführung Holzbalken, Seiten- / Rück- und Frontwand inkl. Tür mit Holzbelattung, Stahlkonstruktion in DB 703 eisenglimmer (Sonderausführung Stützen Winkelprofil)

ZIEGLER – Ihr innovativer Partner für Stahlleichtbau und Freiflächengestaltung

Kennen Sie schon unser Komplett-Programm?
Fordern Sie am besten gleich kostenfrei Ihr
persönliches, 800 Seiten starkes Handbuch
„Außenanlagen von A-Z“, das Fachmagazin
„Fahrradgerechte Infrastruktur von A-Z“ sowie
den Katalog „stadtmobiliar · streetfurniture“ an:

www.ziegler-metall.de/kataloge



1

BERATUNG

Unsere kompetenten Mitarbeiter stehen Ihnen jederzeit gerne bei **Fragen zu Ihren Projekten und Bauvorhaben** mit Rat und Tat zur Seite. Rufen Sie uns einfach an – oder vereinbaren Sie einen unverbindlichen Besuchstermin bei Ihnen vor Ort.

2

PLANUNG

Gern erarbeiten unsere Konstrukteure gemeinsam mit Ihnen **individuelle Lösungen für Ihre Projekte** und betreuen Sie auf Wunsch von der Vorentwurfsplanung bis hin zur Realisierung. Wir sind **zertifiziert nach EN 1090-1** und berechnen auf der Bemessungsgrundlage EN 1993 (EC3) die Statik nach den Erfordernissen am Aufstellort für alle Projekte direkt bei uns im Haus.

3

FERTIGUNG

Seit 1993 produzieren und montieren wir auf **über 24.000 m² Betriebsgelände** in Nebelschütz bei Dresden. Unser Know-how sowie modernste Fertigungstechniken garantieren Ihnen eine optimale Verarbeitung und termingerechte Produktion – von der Serienfertigung bis zur Individuallösung.

4

MONTAGE

Unser Montageteam ist bundesweit für Sie im Einsatz und garantiert Ihnen eine fachgerechte Montage. Für die Vorbereitung der notwendigen Fundamente erhalten Sie von uns die entsprechenden Fundamentpläne. Alle Standardkonstruktionen sind statisch geprüft – mit uns sind Sie auf der sicheren Seite.



Die ZIEGLER-Gruppe in Deutschland Österreich Schweiz Polen

E. ZIEGLER Metallbearbeitung AG · Firmensitz: Maybachstraße 7 · 71229 Leonberg
Verwaltung · Produktion · Logistik: Gewerbepark am See 1 · 01920 Nebelschütz
Free Call 0800 100 49 01 · Free Fax 0800 288 63 50 · www.ziegler-metall.de · info@ziegler-metall.de
Angebote gültig für Kommunen, Handel, Handwerk, Gewerbe, Industrie. Netto-Preise zzgl. gesetzl. MwSt.