

# **ZIEGLER**® **Außenanlagen von A-Z**

Ihr innovativer Partner für Stahlleichtbau  
und Freiflächengestaltung

**TOP-QUALITÄT**  
- direkt vom -  
**HERSTELLER!**

Fahrradüberdachung  
**LUNA**



[www.ziegler-metall.de](http://www.ziegler-metall.de)

**BESTELL-HOTLINE + BERATUNG** zum Nulltarif! (Mo-Fr: 07.00 - 18.00 Uhr, Sa: 08.00 - 12.00 Uhr)

Free Call 0800 100 49 02

Free Fax 0800 288 63 50

[info@ziegler-metall.de](mailto:info@ziegler-metall.de)

Angebote für gewerbliche Kunden. Netto-Preise zzgl. gesetzl. MwSt.



Fahrradüberdachung LUNA, einseitig, 5 Felder, Beleuchtung flächenbündig in Dachunterseite integriert, Stahlkonstruktion in RAL 7016 anthrazitgrau (Sonderkonstruktion mit breitem Dachattika)



Bitte fragen Sie an –  
gerne erstellen wir  
Ihnen kostenfrei ein  
individuelles Angebot  
für Ihr Bauvorhaben:  
Tel 0800 100 49 02

## Fahrradüberdachung **LUNA**

### **Konstruktion:**

Tragkonstruktion aus Vierkantrohren.

### **Oberfläche / Farbe:**

Alle Stahlteile feuerverzinkt bzw. zusätzlich pulverbeschichtet in RAL-Farbe nach Wahl.  
Stahlblechpaneele standardmäßig pulverbeschichtet.

### **Dach:**

Pfettenlose Dacheindeckung mit Trapezblech, bandverzinkt und zusätzlich beschichtet in grauweiß ähnlich RAL 9002, umlaufende Attika, 150 mm hoch.

### **Rück- / Seitenwand:**

Aus Stahlblech-Paneeelen, Einscheibensicherheitsglas (ESG), standardmäßig glashell (Scheiben standardmäßig mit ZIEGLER-Logo), Holzbelattung Fichte lasiert, Trapezblech standardmäßig beschichtet in grauweiß ähnlich RAL 9002 oder Drahtgittermatten (Maschenweite 55 x 200 mm).

### **Entwässerung:**

Im Dach integrierte Entwässerung, Ablauf durch die Stützen oberirdisch ableitend.

### **Schneelast:**

sk (auf dem Boden) 0,93 kN / m<sup>2</sup>

### **Befestigung:**

Stützen mit Fußplatten zum Aufdübeln auf bauseitige Fundamente bei -200 mm oder +/- 0 mm, nach unseren Plänen.  
Lieferung inklusive Bodenbefestigungsmaterial.

### **Option:**

Dachbegrünung gegen Mehrpreis.  
Wir empfehlen eine Antidröhn-, Antitropfbeschichtung gegen Mehrpreis.



**Auch mit Dachbegrünung möglich!**  
Bitte fragen Sie an.



Weitere Bilder, Informationen und Ausschreibungstexte:  
[www.ziegler-metall.de/luna](http://www.ziegler-metall.de/luna)



### **KREATIVER STAHLLEICHTBAU VOM FERTIGUNGSPROFI – MADE IN GERMANY!**

Auf die ZIEGLER-Qualität ist Verlass: für einen umfassenden Korrosionsschutz werden alle Stahlteile grundsätzlich feuerverzinkt. Eine optimale Oberflächenhaftung wird durch Vorbehandlung in der Strahlkabine erreicht. Nach Ihrem Wunsch werden die Stahlteile im Anschluss mit langlebigem Polyesterpulver beschichtet – dazu stehen über 180 Farben zur Auswahl ([www.ziegler-metall.de/ral](http://www.ziegler-metall.de/ral))

### **ZIEGLER-SERVICE: AUSSCHREIBUNGSTEXTE**

Besuchen Sie unsere Website [www.ziegler-metall.de/ausschreibung](http://www.ziegler-metall.de/ausschreibung)  
Als eingeloggter User können Sie Ausschreibungstexte für Ihre Projekte in allen gängigen Formaten herunterladen – sicher, schnell, einfach.





- **einfachste Montage, da das Dach bereits vormontiert ist**
- **geringe Fundamentkosten, auch bei zusätzlichen Rück- / Zwischen- und Seitenwänden**

Fahrradüberdachungsanlage LUNA, bestehend aus 2 ein- und 2 doppelseitigen Anlagen, jeweils 2 Felder,

## Fahrradüberdachung LUNA

Fahrradüberdachungsanlage LUNA, doppelseitig, 6 Felder, Stahlkonstruktion in DB 703 eisenglimmer





Stahlkonstruktion in RAL 7016 anthrazitgrau

Fahrradüberdachungsanlage LUNA, bestehend aus 1 ein- und 2 doppelseitiger Anlage, jeweils 1 Feld, Stahlkonstruktion Stützen feuerverzinkt, Dachattika in RAL 7016 anthrazitgrau





Fahrradüberdachungsanlage LUNA, einseitig, 2 Felder, Rück- und Seitenwände Stahlblechpaneele, Stahlkonstruktion in RAL 8016 mahagonibraun

## Fahrradüberdachung LUNA

Fahrradüberdachung LUNA, einseitig, 3 x 1 Feld, Rückwand Stahlblechpaneele verkürzt, Seitenwände Rankgitter, Stahlkonstruktion feuerverzinkt, Dachattika in RAL 8017 schokoladenbraun





Fahrradüberdachung LUNA, einseitig, 1 Feld, Anlehnbügel ZAGREB, Stahlkonstruktion feuerverzinkt



Fahrradüberdachung LUNA, doppelseitig, 2 Felder, Anlehnparker TORONTO, Stahlkonstruktion in DB 703 eisenglimmer



Überdachungsanlage LUNA, bestehend aus 1 x 2 Feld einseitig und 1 x 2 Feld doppelseitig, Stahlkonstruktion feuerverzinkt, Dachattika in RAL 7016 anthrazitgrau

## Fahrradüberdachung LUNA

Fahrradüberdachung LUNA, einseitig, 2 Felder, Rück- und Seitenwände ESG-Verglasung, Stahlkonstruktion in RAL 6005 moosgrün





Fahrradüberdachung LUNA, einseitig, 2 Felder, Rückwand Holzbelattung Fichte quer, Stahlkonstruktion in RAL 7016 anthrazitgrau





LUNA, doppelseitig, als Kombination Wertstoffumhausung / Fahrradüberdachung in RAL 9002 grauweiß

## Fahrradüberdachung LUNA

LUNA Kombination Wertstoffumhausung / Fahrradüberdachung



LUNA als Wertstoffumhausung



LUNA als Fahrgastunterstand





LUNA, doppelseitig, mit verkürzter Dachtiefe (Sonderlösung) und Hängeparker LIFT

Alle Überdachungen LUNA standardmäßig mit im Dach integrierter Entwässerung, Ablauf durch die Stützen oberirdisch ableitend



standardmäßig mit integrierter Dachentwässerung ohne Mehrpreis




**Kunden über ZIEGLER:**


„[...] Ihre Firma stand uns als fachkompetenter und flexibler Partner zur Seite. [...] Ihre detaillierte Beratung am Telefon ermöglichte eine schnelle und unkomplizierte Auftragsabwicklung. Die kompetente technische Abstimmung mit unserer Bauleitung ermöglichte einen reibungslosen und termingetreuen Ablauf des Auftrages. Unsere Erwartungen an Sie als neuen Lieferanten wurden sowohl in punkto Qualität der Produkte als auch in punkto Flexibilität und Beratung voll erfüllt. Auf diesem Wege möchten wir uns für die bisherige Zusammenarbeit danken und wünschen uns eine langfristige Fortsetzung der partnerschaftlichen Geschäftsbeziehungen mit Ihrem Haus. [...]“



Seitenansicht, einseitig

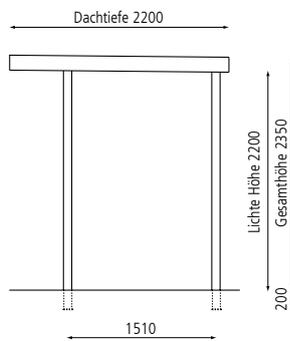

Frontansicht, 1 Feld

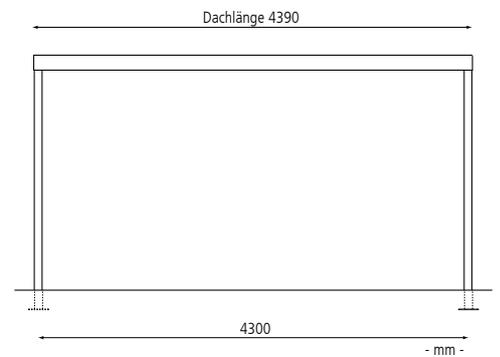


**Fahrradüberdachung LUNA**


Ausführung	einseitig			doppelseitig		
	1	2	3	1	2	3
Feldanzahl						
Dachlänge x Dachtiefe m	4,39 x 2,20	8,69 x 2,20	12,99 x 2,20	4,39 x 4,40	8,69 x 4,40	12,99 x 4,40
Oberfläche Stahlteile	feuerverzinkt					
Fahrradüberdachung LUNA (ohne Rück- / Seitenwände) Nr.	245 700	245 701	245 702	245 703	245 704	245 705
Oberfläche Stahlteile	feuerverzinkt und pulverbeschichtet					
Fahrradüberdachung LUNA (ohne Rück- / Seitenwände) Nr.	245 706	245 707	245 708	245 709	245 710	245 711

Mehrpreis für Feldanzahl		1	2	3	1	2	3
Oberfläche Stahlteile		feuerverzinkt			feuerverzinkt und pulverbeschichtet		
Rück- bzw. Zwischenwand komplett	Rankgitter Nr.	245 712	245 713	245 714	245 724	245 725	245 726
	Holz quer Fichte lasiert Nr.	245 718	245 719	245 720	245 727	245 728	245 729
	Trapezblech Nr.	245 721	245 722	245 723	245 730	245 731	245 732
	ESG-Glas Nr.	245 740	245 741	245 742	245 743	245 744	245 745
	Stahlblechpaneele Nr.	--	--	--	245 715	245 716	245 717



Mehrpreis: Seitenwand		feuerverzinkt		feuerverzinkt und pulverbeschichtet	
Oberfläche Stahlteile					
Rankgitter Nr.		245 733		245 734	
Stahlblech-Paneele Nr.		--		245 735	
Holz quer Fichte lasiert Nr.		245 736		245 737	
Trapezblech RAL 9002 Nr.		245 738		245 739	
ESG-Glas Nr.		245 746		245 747	

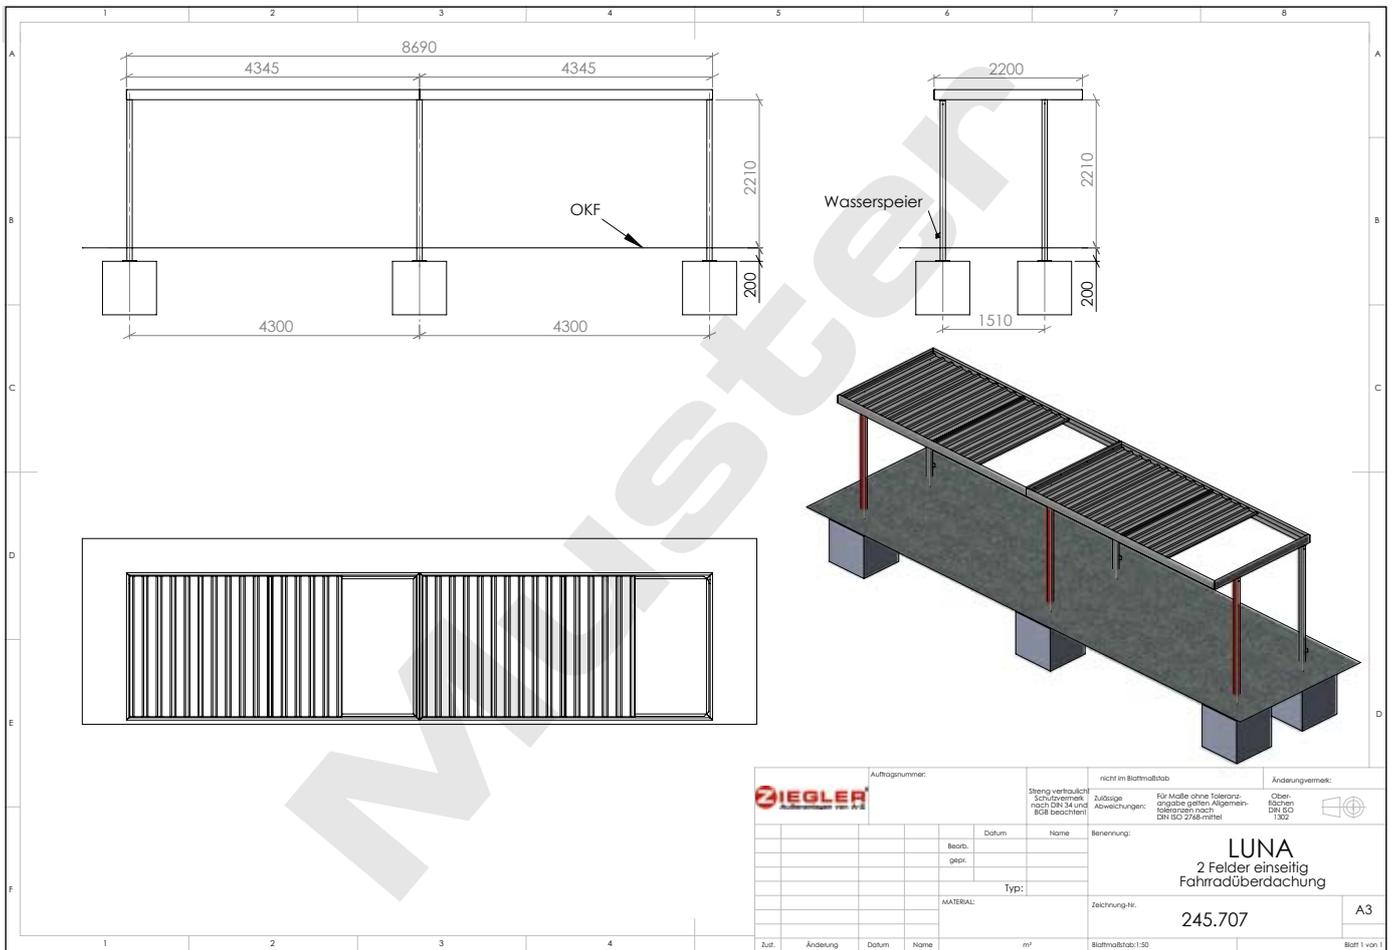

## Beispiel-Ausführungszeichnungen

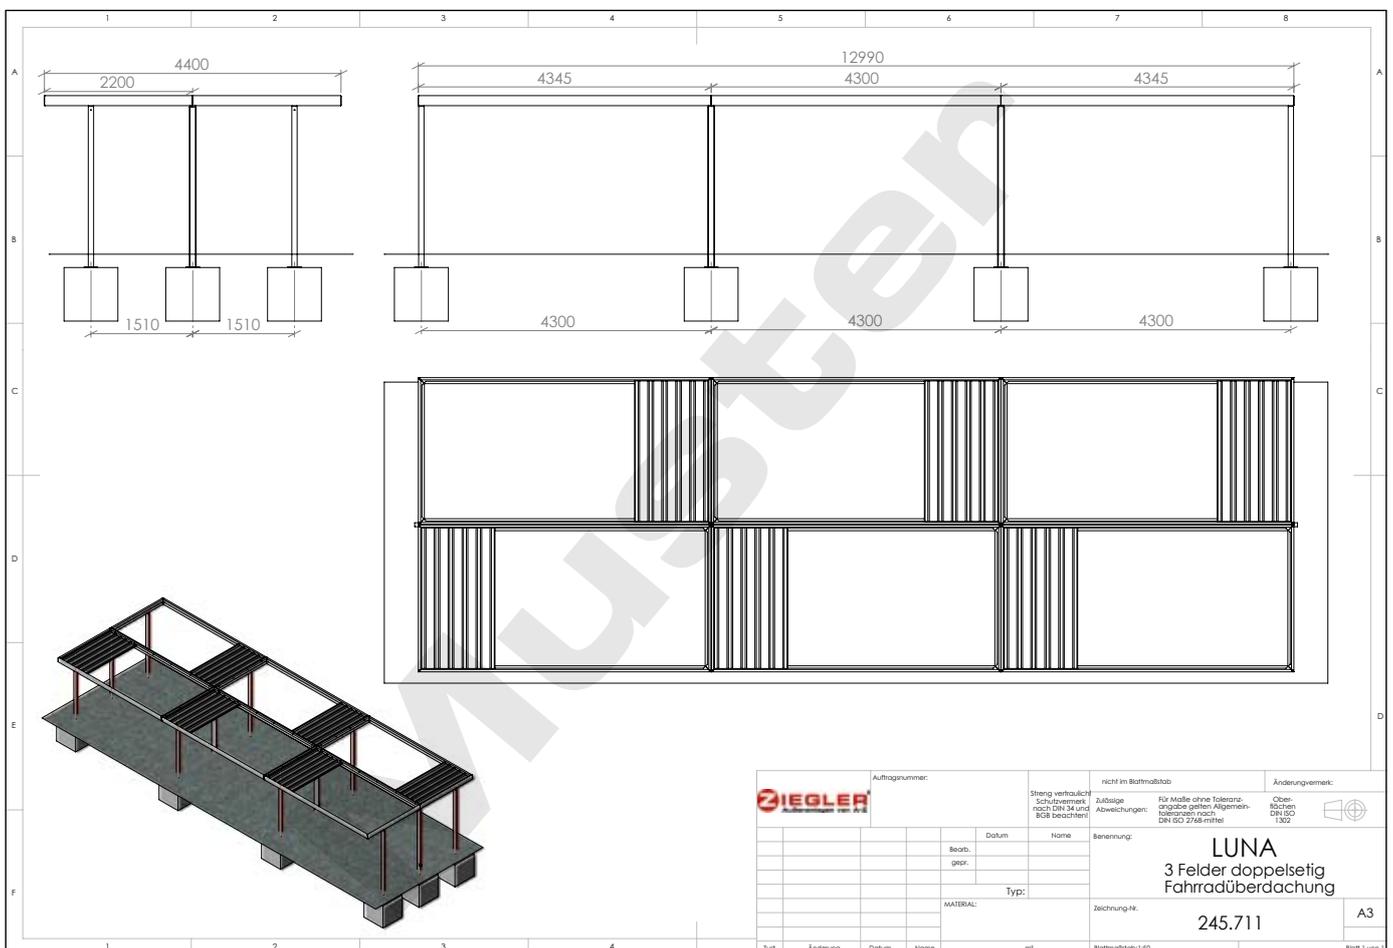



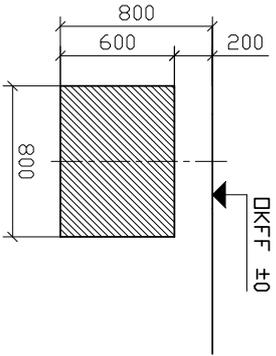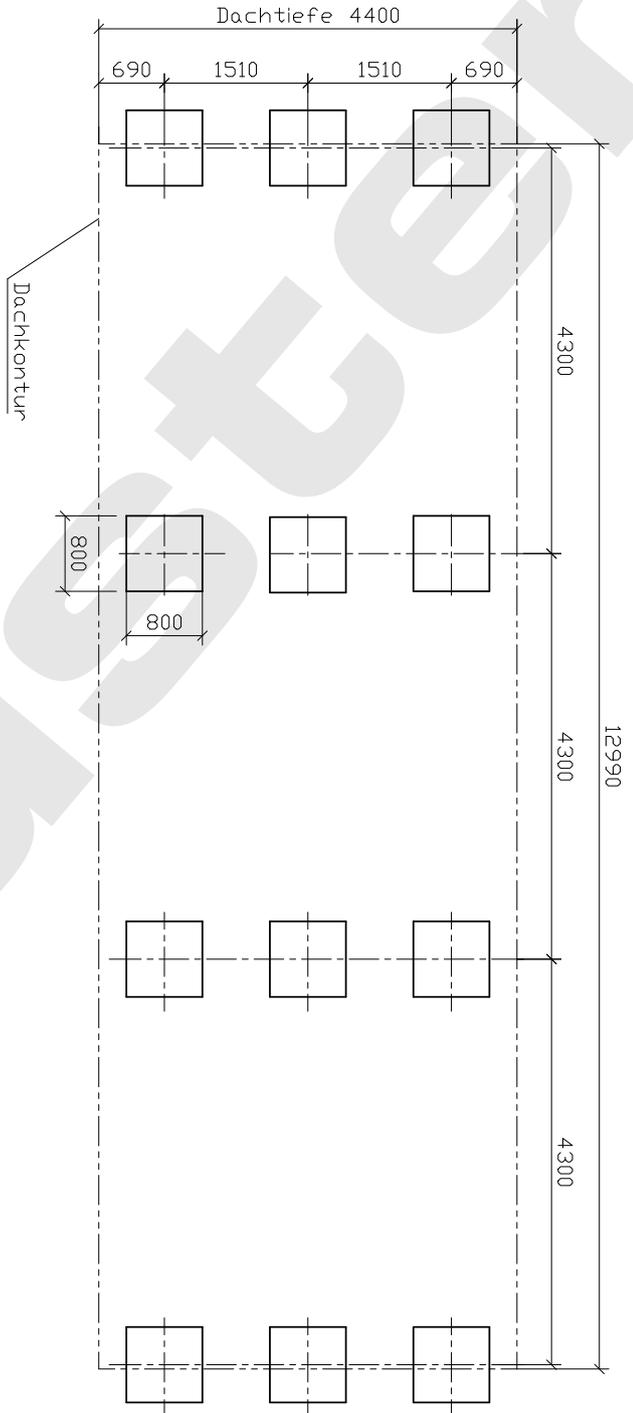

Alle Fundamente gleiche Höhe  
 zulässige Abweichung ±5mm  
 Fundamente eben und waagrecht  
 Betonfestigkeitsklasse C20/C25

AZI		Mittelung		Datum		Name		Benennung		A 3	
Fahrradüberdachung		LUNA		Fa. Ziegler							
Zeichnungs-Nr.		Standardmaße		130x4,4m		Maßstab		1:50			
3 Felder, doppelseitig		Aufdrücken bei -20°		245,711							
Stand											

# ZIEGLER – Ihr innovativer Partner für Stahlleichtbau und Freiflächengestaltung

Kennen Sie schon unser Komplett-Programm? Fordern Sie am besten gleich kostenfrei Ihr persönliches, 800 Seiten starkes Handbuch „Außenanlagen von A-Z“, das Fachmagazin „Fahrradgerechte Infrastruktur von A-Z“ sowie den Katalog „stadtmobiliar · streetfurniture“ an:

[www.ziegler-metall.de/kataloge](http://www.ziegler-metall.de/kataloge)



## 1 BERATUNG

Unsere kompetenten Mitarbeiter stehen Ihnen jederzeit gerne bei **Fragen zu Ihren Projekten und Bauvorhaben** mit Rat und Tat zur Seite. Rufen Sie uns einfach an – oder vereinbaren Sie einen unverbindlichen Besuchstermin bei Ihnen vor Ort.

## 2 PLANUNG

Gern erarbeiten unsere Konstrukteure gemeinsam mit Ihnen **individuelle Lösungen für Ihre Projekte** und betreuen Sie auf Wunsch von der Vorentwurfsplanung bis hin zur Realisierung. Wir sind **zertifiziert nach EN 1090-1** und berechnen auf der Bemessungsgrundlage EN 1993 (EC3) die Statik nach den Erfordernissen am Aufstellort für alle Projekte direkt bei uns im Haus.

## 3 FERTIGUNG

Seit 1993 produzieren und montieren wir auf **über 24.000 m<sup>2</sup> Betriebsgelände** in Nebelschütz bei Dresden. Unser Know-how sowie modernste Fertigungstechniken garantieren Ihnen eine optimale Verarbeitung und termingerechte Produktion – von der Serienfertigung bis zur Individuallösung.

## 4 MONTAGE

Unser Montageteam ist bundesweit für Sie im Einsatz und garantiert Ihnen eine fachgerechte Montage. Für die Vorbereitung der notwendigen Fundamente erhalten Sie von uns die entsprechenden Fundamentpläne. Alle Standardkonstruktionen sind statisch geprüft – mit uns sind Sie auf der sicheren Seite.



Die ZIEGLER-Gruppe in Deutschland Österreich Schweiz Polen

E. ZIEGLER Metallbearbeitung AG · Firmensitz: Maybachstraße 7 · 71229 Leonberg  
Verwaltung · Produktion · Logistik: Gewerbepark am See 1 · 01920 Nebelschütz  
Free Call 0800 100 49 01 · Free Fax 0800 288 63 50 · [www.ziegler-metall.de](http://www.ziegler-metall.de) · [info@ziegler-metall.de](mailto:info@ziegler-metall.de)  
Angebote gültig für Kommunen, Handel, Handwerk, Gewerbe, Industrie. Netto-Preise zzgl. gesetzl. MwSt.