

ZIEGLER® Außenanlagen von A-Z

Ihr innovativer Partner für Stahlleichtbau
und Freiflächengestaltung

TOP-QUALITÄT
- direkt vom -
HERSTELLER!

Raucherunterstand
ELDORADO



www.ziegler-metall.de

BESTELL-HOTLINE + BERATUNG zum Nulltarif! (Mo - Fr: 07.00 - 18.00 Uhr, Sa: 08.00 - 12.00 Uhr)

Free Call 0800 100 49 02

Free Fax 0800 288 63 50

info@ziegler-metall.de

Angebote für gewerbliche Kunden. Netto-Preise zzgl. gesetzl. MwSt.



Raucherunterstand ELDORADO, mit 5 Seitenwänden, Seitenwände mit Raubvogelaufklebern, Stahlkonstruktion in RAL 9006 weißaluminium



Bitte fragen Sie an –
gerne erstellen wir
Ihnen kostenfrei ein
individuelles Angebot
für Ihr Bauvorhaben:
Tel 0800 100 49 02

Raucherunterstand **ELDORADO**

Konstruktion:

Stahlkonstruktion mit sechseckigen Grundriss, schlanke Stützen aus profiliertem Stahlblech.

Oberfläche / Farbe:

Alle Stahlteile feuerverzinkt bzw. zusätzlich pulverbeschichtet in RAL-Farbe nach Wahl.

Dach:

Dachelemente aus Stahlblech, pulverbeschichtet in RAL-Farbe nach Wahl, nur bei feuerverzinkter Ausführung standardmäßig in RAL 9006 weißaluminium. Neigung ca. 20°.

Seitenwände:

Einscheibensicherheitsglas (ESG), standardmäßig glashell. Ausführung bronze optional gegen Mehrpreis (Scheiben standardmäßig mit ZIEGLER-Logo im Siebdruck).

Entwässerung:

Über Dachkante frei abtropfend.

Schneelast:

sk (auf dem Boden) 0,93 kN / m²

Befestigung:

Stützen mit Fußplatten zum Aufdübeln auf bauseitige Fundamente bei -200 mm oder +/- 0 mm nach unseren Plänen. Lieferung inklusive Bodenbefestigungsmaterial.

Montage:

Einfache Selbstmontage, Montageanleitung liegt bei.

Option:

Höhere Schneelast gegen Mehrpreis. Wir empfehlen eine Antidröhn-, Antitropfbeschichtung gegen Mehrpreis.



Weitere Bilder, Informationen und Ausschreibungstexte:

www.ziegler-metall.de/eldorado



KREATIVER STAHLLEICHTBAU VOM FERTIGUNGSPROFI – MADE IN GERMANY!

Auf die ZIEGLER-Qualität ist Verlass: für einen umfassenden Korrosionsschutz werden alle Stahlteile grundsätzlich feuerverzinkt. Eine optimale Oberflächenhaftung wird durch Vorbehandlung in der Strahlkabine erreicht. Nach Ihrem Wunsch werden die Stahlteile im Anschluss mit langlebigem Polyesterpulver beschichtet – dazu stehen über 180 Farben zur Auswahl (www.ziegler-metall.de/ral)

ZIEGLER-SERVICE: AUSSCHREIBUNGSTEXTE

Besuchen Sie unsere Website www.ziegler-metall.de/ausschreibung
Als eingeloggtter User können Sie Ausschreibungstexte für Ihre Projekte in allen gängigen Formaten herunterladen – sicher, schnell, einfach.





Raucherunterstand mit 5 Seitenwände, Seitenwände mit Raubvogelaufklebern, Stützen feuerverzinkt, Dachkonstruktion in RAL 9006 weißaluminium

Raucherunterstand ELDORADO

Raucherunterstand ELDORADO, mit 5 Seitenwänden, Seitenwände ohne Raubvogelaufkleber, Stahlkonstruktion in RAL 5012 lichtblau





Raucherunterstand ELDORADO, mit 5 Seitenwänden, Seitenwände mit Siebdruck nach Kundenwunsch gestaltet, Stahlkonstruktion in RAL 5017 verkehrsblau



Raucherunterstand ELDORADO, mit 5 Seitenwände ohne Raubvogelaufkleber, Stützen feuerverzinkt, Dachkonstruktion in RAL 9006 weißaluminium



Raucherunterstand ELDORADO, mit 5 Seitenwänden, Seitenwände mit Siebdruck nach Kundenwunsch gestaltet, Stahlkonstruktion in RAL 906 weißaluminium




ZIEGLER

KLINIKUM WESTFALEN
Klinik am Park

RAUCHERPAVILLON

Gesundheitsberatung
von A-Z



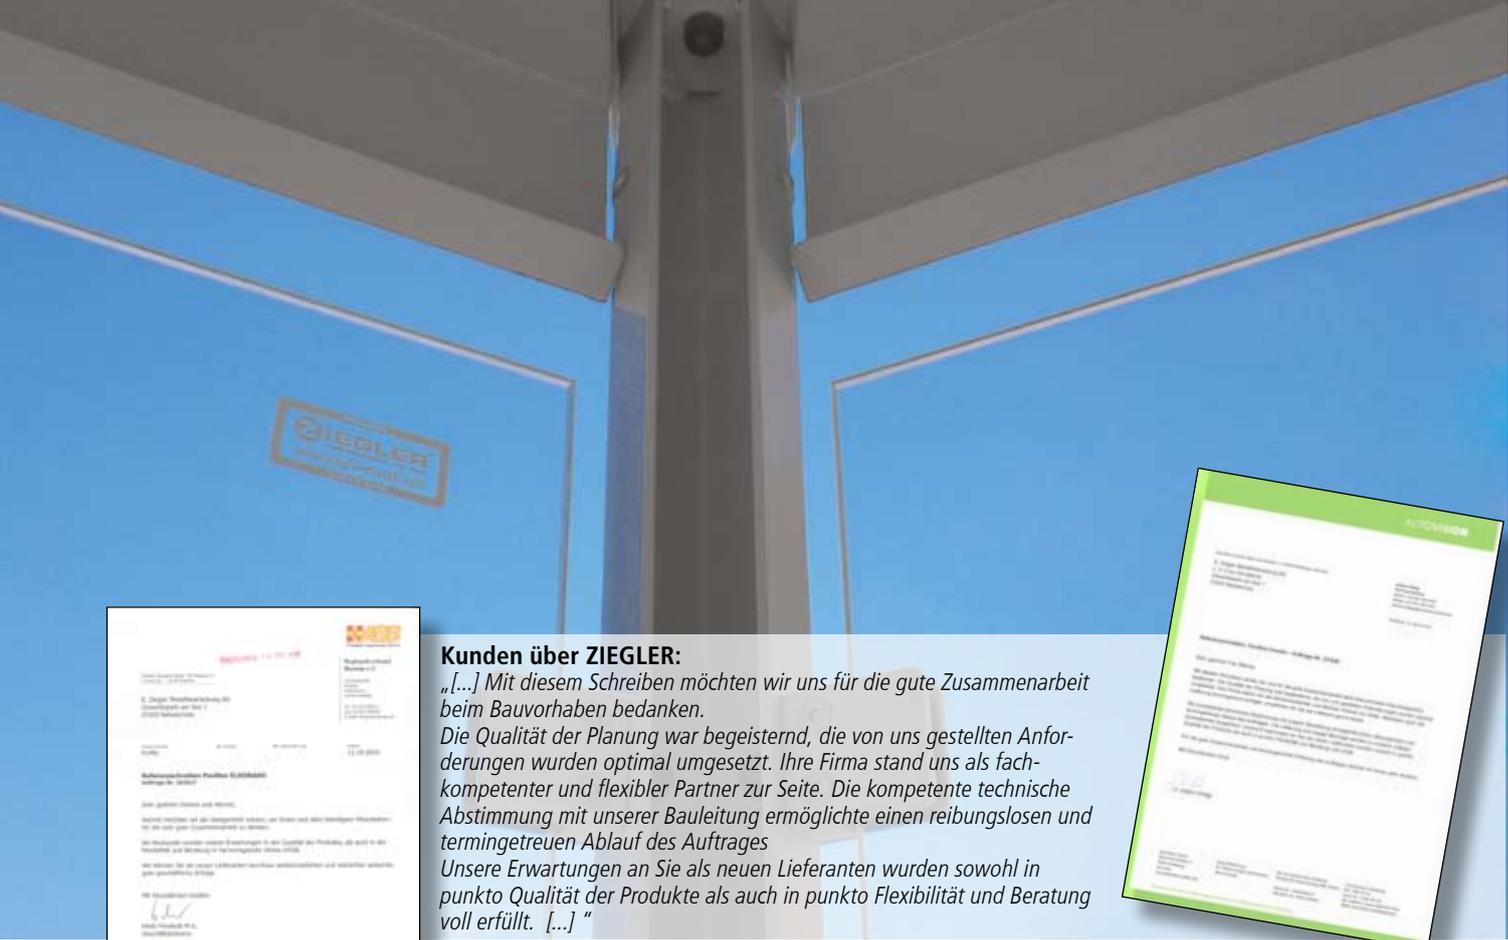


Kunden über ZIEGLER:


„[...] Mit diesem Schreiben möchten wir uns für die gute Zusammenarbeit beim Bauvorhaben bedanken. Die Qualität der Planung war begeisternd, die von uns gestellten Anforderungen wurden optimal umgesetzt. Ihre Firma stand uns als fachkompetenter und flexibler Partner zur Seite. Die kompetente technische Abstimmung mit unserer Bauleitung ermöglichte einen reibungslosen und termingetreuen Ablauf des Auftrages. Unsere Erwartungen an Sie als neuen Lieferanten wurden sowohl in punkto Qualität der Produkte als auch in punkto Flexibilität und Beratung voll erfüllt. [...]“



Draufsicht

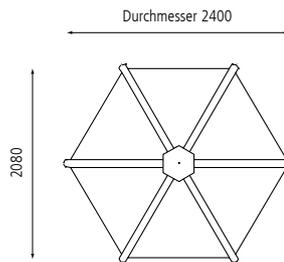


Seitenansicht

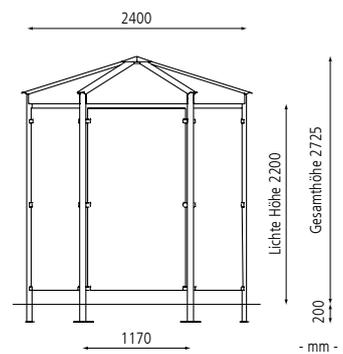


Raucherunterstand ELDORADO



Ausführung		Einzel-Pavillon
Oberfläche Stahlteile		feuerverzinkt
Raucherunterstand ELDORADO (ohne Rück- / Seitenwände)	Nr.	244 905 02
Oberfläche Stahlteile		feuerverzinkt und pulverbeschichtet
Raucherunterstand ELDORADO (ohne Rück- / Seitenwände)	Nr.	244 906 02
Mehrpreis für Raucherunterstand ELDORADO		
Seitenwand, ESG - glashell	Nr.	244 907 02

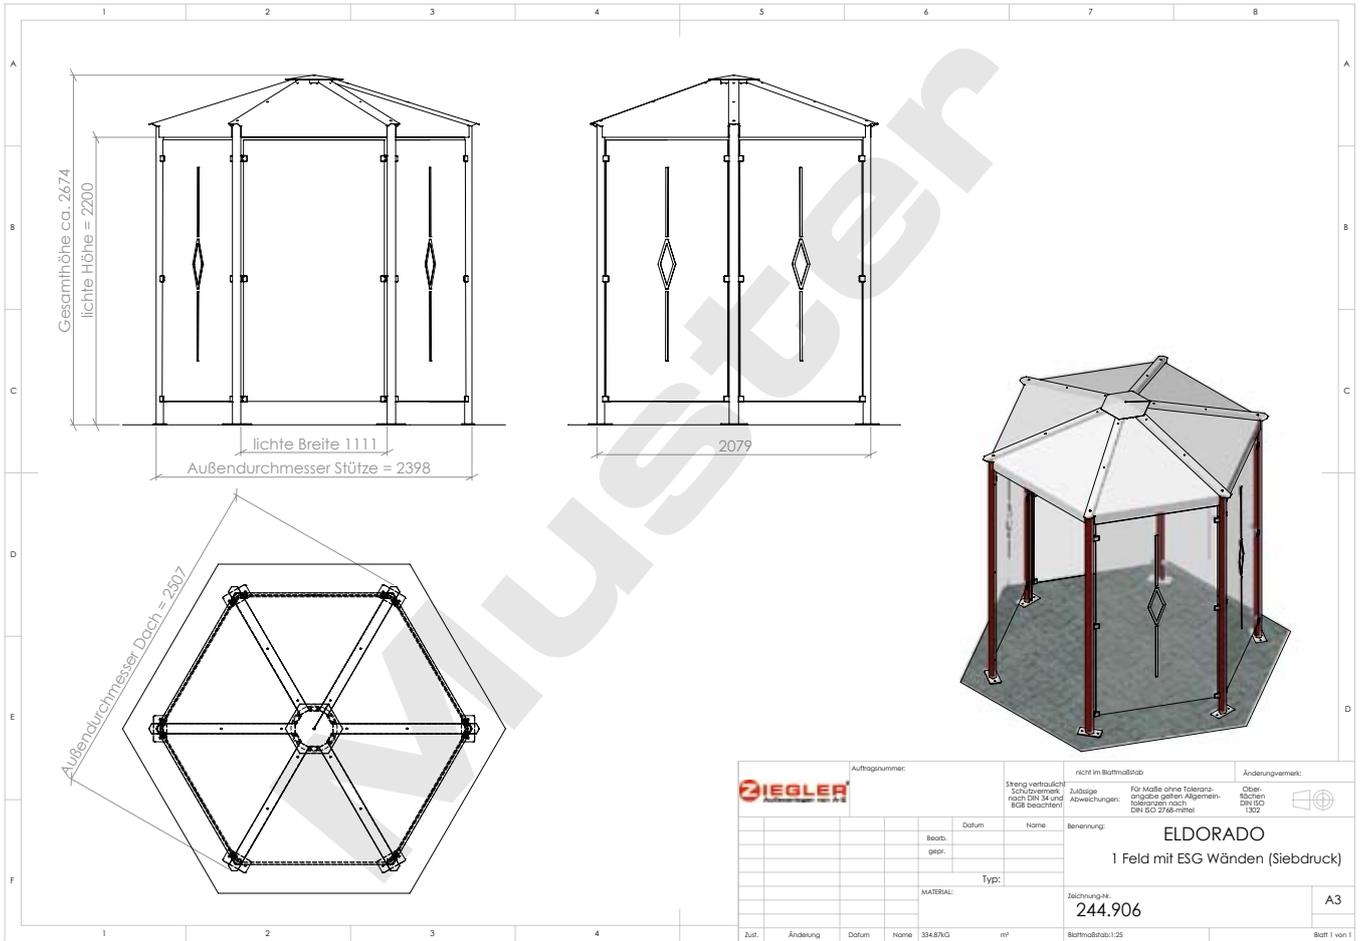

Beispiel-Ausführungszeichnungen

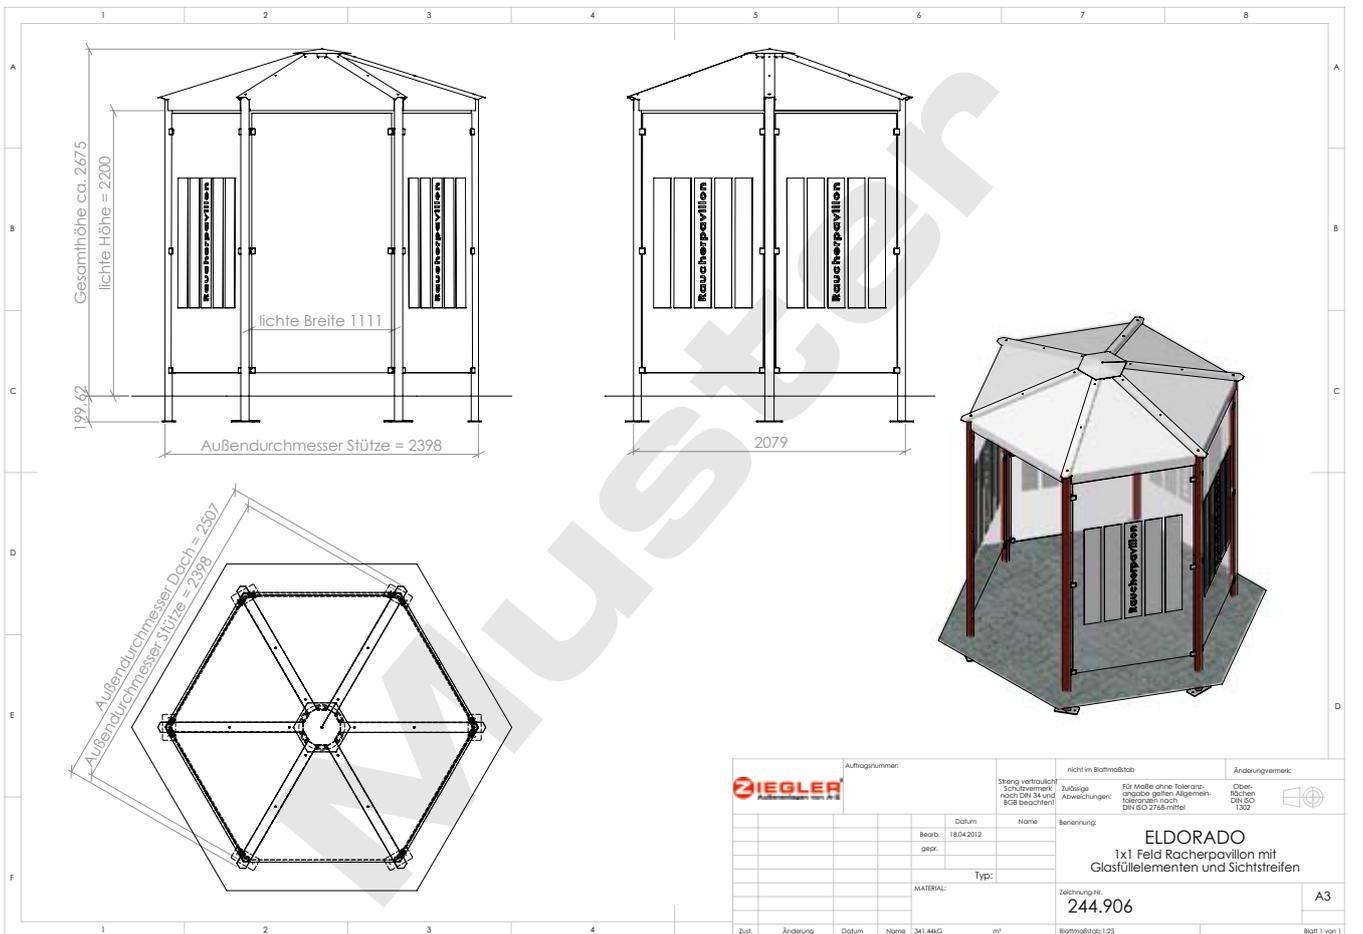


Beispiel-Fundamentpläne

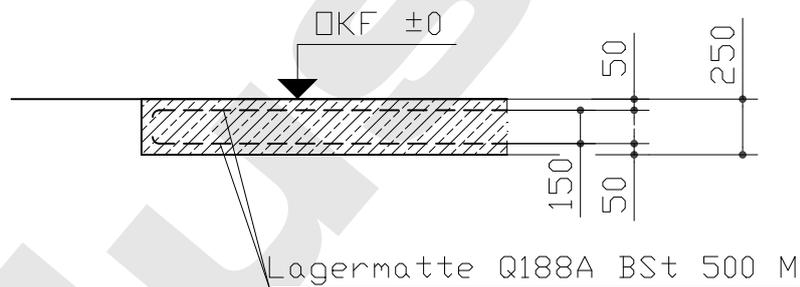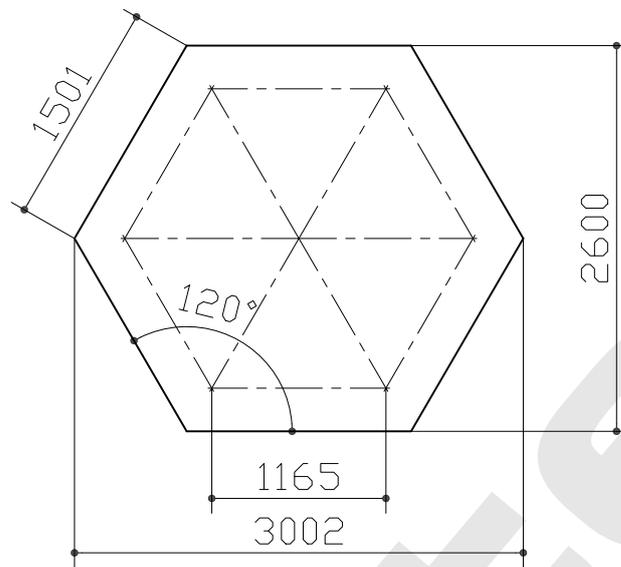


Fundament waagrecht und eben
zulässige Abweichung ±5mm

Betonfestigkeitsklasse C20/25

				Benennung	A 4
				Pavillon "ELDORADO"	
				Bodenplatte	Fa. Ziegler
AZ	Mitteilung	Datum	Name	Zeichnungs-Nr.	Maßstab
				Fundamentplan	1:50
				dübeln +/-0,00	
				244.906	

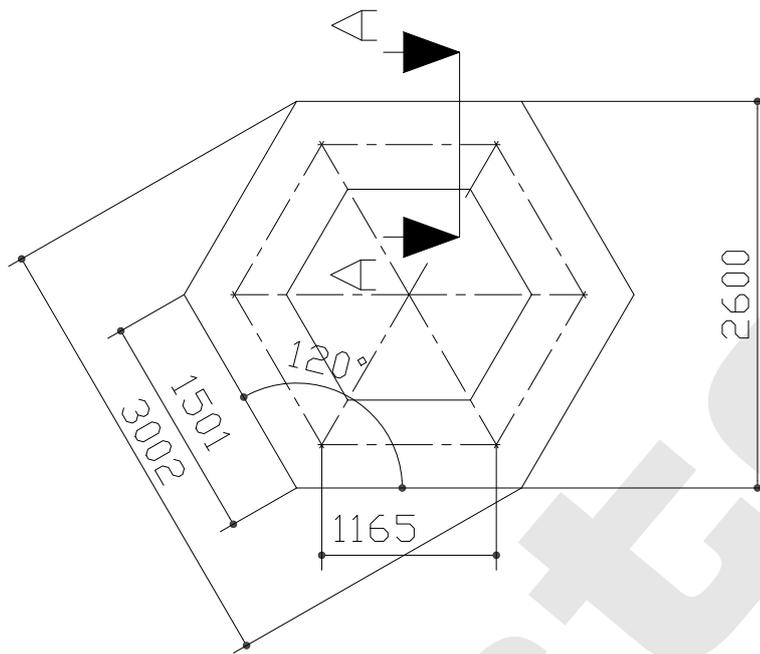

Schnitt A-A Raum zum Überpflastern

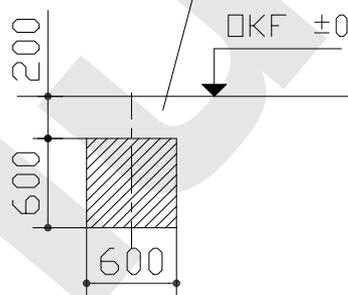

Fundament waagrecht und eben
zulässige Abweichung $\pm 5\text{mm}$

Betonfestigkeitsklasse C20/25

				Benennung	A 4
				Pavillon "ELDORADO"	
AZ	Mitteilung	Datum	Name		Fa. Ziegler
				Zeichnungs-Nr.	Maßstab
Bearb.				Fundamentplan	1:50
Konstr.				Streifenfundament	
Techno.					
Stand				244.906	

ZIEGLER – Ihr innovativer Partner für Stahlleichtbau und Freiflächengestaltung

Kennen Sie schon unser Komplett-Programm? Fordern Sie am besten gleich kostenfrei Ihr persönliches, 800 Seiten starkes Handbuch „Außenanlagen von A-Z“, das Fachmagazin „Fahrradgerechte Infrastruktur von A-Z“ sowie den Katalog „stadtmobiliar · streetfurniture“ an:

www.ziegler-metall.de/kataloge



1 BERATUNG

Unsere kompetenten Mitarbeiter stehen Ihnen jederzeit gerne bei **Fragen zu Ihren Projekten und Bauvorhaben** mit Rat und Tat zur Seite. Rufen Sie uns einfach an – oder vereinbaren Sie einen unverbindlichen Besuchstermin bei Ihnen vor Ort.

2 PLANUNG

Gern erarbeiten unsere Konstrukteure gemeinsam mit Ihnen **individuelle Lösungen für Ihre Projekte** und betreuen Sie auf Wunsch von der Vorentwurfsplanung bis hin zur Realisierung. Wir sind **zertifiziert nach EN 1090-1** und berechnen auf der Bemessungsgrundlage EN 1993 (EC3) die Statik nach den Erfordernissen am Aufstellort für alle Projekte direkt bei uns im Haus.

3 FERTIGUNG

Seit 1993 produzieren und montieren wir auf **über 24.000 m² Betriebsgelände** in Nebelschütz bei Dresden. Unser Know-how sowie modernste Fertigungstechniken garantieren Ihnen eine optimale Verarbeitung und termingerechte Produktion – von der Serienfertigung bis zur Individuallösung.

4 MONTAGE

Unser Montageteam ist bundesweit für Sie im Einsatz und garantiert Ihnen eine fachgerechte Montage. Für die Vorbereitung der notwendigen Fundamente erhalten Sie von uns die entsprechenden Fundamentpläne. Alle Standardkonstruktionen sind statisch geprüft – mit uns sind Sie auf der sicheren Seite.



Die ZIEGLER-Gruppe in Deutschland Österreich Schweiz Polen

E. ZIEGLER Metallbearbeitung AG · Firmensitz: Maybachstraße 7 · 71229 Leonberg
Verwaltung · Produktion · Logistik: Gewerbepark am See 1 · 01920 Nebelschütz
Free Call 0800 100 49 01 · Free Fax 0800 288 63 50 · www.ziegler-metall.de · info@ziegler-metall.de
Angebote gültig für Kommunen, Handel, Handwerk, Gewerbe, Industrie. Netto-Preise zzgl. gesetzl. MwSt.