

ZIEGLER® Außenanlagen von A-Z

Ihr innovativer Partner für Stahlleichtbau
und Freiflächengestaltung

TOP-QUALITÄT
- direkt vom -
HERSTELLER!

Überdachung **CALYPSO**



www.ziegler-metall.de

BESTELL-HOTLINE + BERATUNG zum Nulltarif! (Mo-Fr: 07.00-18.00 Uhr, Sa: 08.00-12.00 Uhr)

Free Call 0800 100 49 02

Free Fax 0800 288 63 50

info@ziegler-metall.de

Angebote für gewerbliche Kunden. Netto-Preise zzgl. gesetzl. MwSt.



Wartehalle CALYPSO, 1 Feld, mit Rück- und Seitenwänden, Stahlkonstruktion in RAL 6005 moosgrün



Bitte fragen Sie an –
gerne erstellen wir
Ihnen kostenfrei ein
individuelles Angebot
für Ihr Bauvorhaben:
Tel 0800 100 49 02

CALYPSO

- Wertstoffumhausung
- Fahrradüberdachung
- Wartehalle

Konstruktion:

Feuerverzinkte Stahlleichtbaukonstruktion.

Oberfläche / Farbe:

Alle Stahlteile feuerverzinkt bzw. zusätzlich pulverbeschichtet in RAL-Farbe nach Wahl. Alle Hölzer mit Holzschutzmittel imprägniert. Stahlblechpaneele standardmäßig pulverbeschichtet.

Dach:

Dacheindeckung mit Acrylglas, standardmäßig glashell. Ausführung bronze optional gegen Mehrpreis.

Rück- / Seiten- / Windschutzwand:

Einscheibensicherheitsglas (ESG), standardmäßig glashell. Ausführung bronze optional gegen Mehrpreis (Scheiben standardmäßig mit ZIEGLER-Logo im Siebdruck) bzw. mit Paneelwänden aus Holz Fichte imprägniert, Gitterfüllung oder Stahlblech.

Tür:

Optionale Flügeltür (einflügelig) vorgerichtet für den Einbau eines Schließzylinders, Türanschlag standardmäßig DIN rechts.

Entwässerung:

Seitlich über die Wasserkästen, frei abtropfend.

Schneelast:

sk (auf dem Boden) 0,93 kN / m²

Befestigung:

Stützen mit Fußplatten zum Aufdübeln auf bauseitige Fundamente bei -200 mm oder +/- 0 mm, nach unseren Plänen. Lieferung inklusive Bodenbefestigungsmaterial.

Montage:

Nach ausführlicher Anleitung (liegt der Sendung bei). Aufdübeln auf Bodenplatte oder Einzelfundamente, Aufsetzen der vormontierten Dachkonstruktion.

Option:

Höhere Schneelast, Scheibenaufdrucke (z.B. Stadtwappen) in keramischem Siebdruck gegen Mehrpreis.



Weitere Bilder, Informationen und Ausschreibungstexte:

www.ziegler-metall.de/calypso



KREATIVER STAHLLEICHTBAU VOM FERTIGUNGSPROFI – MADE IN GERMANY!

Auf die ZIEGLER-Qualität ist Verlass: für einen umfassenden Korrosionsschutz werden alle Stahlteile grundsätzlich feuerverzinkt. Eine optimale Oberflächenhaftung wird durch Vorbehandlung in der Strahlkabine erreicht. Nach Ihrem Wunsch werden die Stahlteile im Anschluss mit langlebigem Polyesterpulver beschichtet – dazu stehen über 180 Farben zur Auswahl (www.ziegler-metall.de/ral)

ZIEGLER-SERVICE: AUSSCHREIBUNGSTEXTE

Besuchen Sie unsere Website www.ziegler-metall.de/ausschreibung
Als eingeloggter User können Sie Ausschreibungstexte für Ihre Projekte in allen gängigen Formaten herunterladen – sicher, schnell, einfach.





Wertstoffumhausung **CALYPSO**



CALYPSO, Ausführung Holzpaneele, Türanschlag DIN links
(Mehrpreis)



Wertstoffumhausung CALYPSO, für 3 bis 4 Stück 4-Rad-Abfallgroßbehälter, Stahlkonstruktion in RAL 6010 grasgrün, Türanschlag DIN rechts



Wertstoffumhausung CALYPSO



CALYPSO, Ausführung Stahlblechpaneele Türanschlag DIN rechts







Wertstoffumhausung CALYPSO, für 3 bis 4 Stück 4-Rad-Abfallgroßbehälter, Front-, Rück- und Seitenwände mit Doppelstabgittermatten, Stahlkonstruktion in RAL 6010 grasgrün, Türanschlag DIN rechts



Seitenansicht

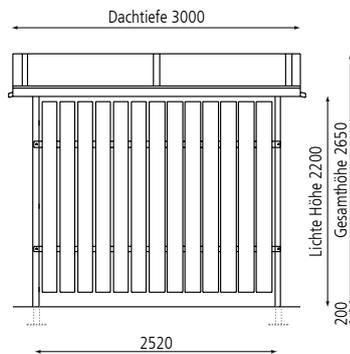

Frontansicht für 2 Stück 4-Rad-Abfallgroßbehälter

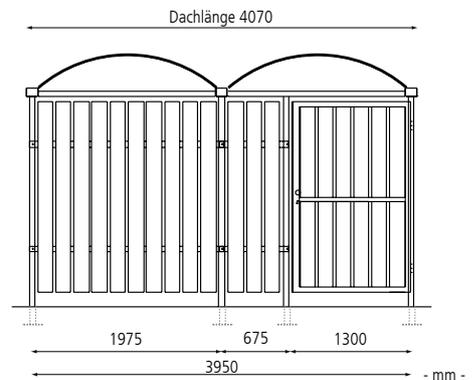


Wertstoffumhausung CALYPSO

Ausführung		für 1 Stück Abfallgroßbehälter	für 2 Stück Abfallgroßbehälter	für 3 bis 4 Stück Abfallgroßbehälter
Dachlänge x Dachtiefe	m	2,10 x 3,00	4,07 x 3,00	6,05 x 3,00
Oberfläche Stahlteile		feuerverzinkt		
Wertstoffumhausung CALYPSO (ohne Front- / Rück- / Seitenwände)	Nr.	245 370	245 371	245 372
Oberfläche Stahlteile		feuerverzinkt und pulverbeschichtet		
Wertstoffumhausung CALYPSO (ohne Front- / Rück- / Seitenwände)	Nr.	245 374	245 375	245 376


Ausstattungsvarianten und Zubehör			für 1 Stück Abfallgroßbehälter	für 2 Stück Abfallgroßbehälter	für 3 bis 4 Stück Abfallgroßbehälter	für 1 Stück Abfallgroßbehälter	für 2 Stück Abfallgroßbehälter	für 3 bis 4 Stück Abfallgroßbehälter
Oberfläche Stahlteile			feuerverzinkt			feuerverzinkt und pulverbeschichtet		
Rückwand komplett	Gitterfüllung	Nr.	245 378	245 379	245 380	245 468	245 469	245 470
	Stahlblech-Paneele	Nr.	--	--	--	245 382	245 383	245 384
	Holz, senkrecht Fichte lasiert	Nr.	245 283	245 284	245 285	245 286	245 287	245 288
Seitenwand	Gitterfüllung	Nr.	245 390			245 476		
	Stahlblech-Paneele	Nr.	--	--	--	245 391		
	Holz, senkrecht Fichte lasiert	Nr.	245 289			245 290		
Frontwand komplett, ohne Tür	Gitterfüllung	Nr.	245 393	245 394	245 395	245 478	245 479	245 480
	Stahlblech-Paneele	Nr.	--	--	--	245 397	245 398	245 399
	Holz, senkrecht Fichte lasiert	Nr.	245 291	245 292	245 293	245 294	245 295	245 296
Tür	Gitterfüllung	Nr.	245 465			245 486		
	Stahlblech-Paneele	Nr.	--	--	--	245 466		
	Holz, senkrecht Fichte lasiert	Nr.	245 297			245 298		

Mehrpreis		
Einsteckschloss* für Flügeltür (2 getrennte Schließanlagen)	Nr.	123 330 02
Profilylinder mit 3 Schlüsseln	Nr.	123 332 02
Dreikantylinder mit 1 Dreikantschlüssel	Nr.	123 333 02



*Mehrpreis gegenüber Standardschloss

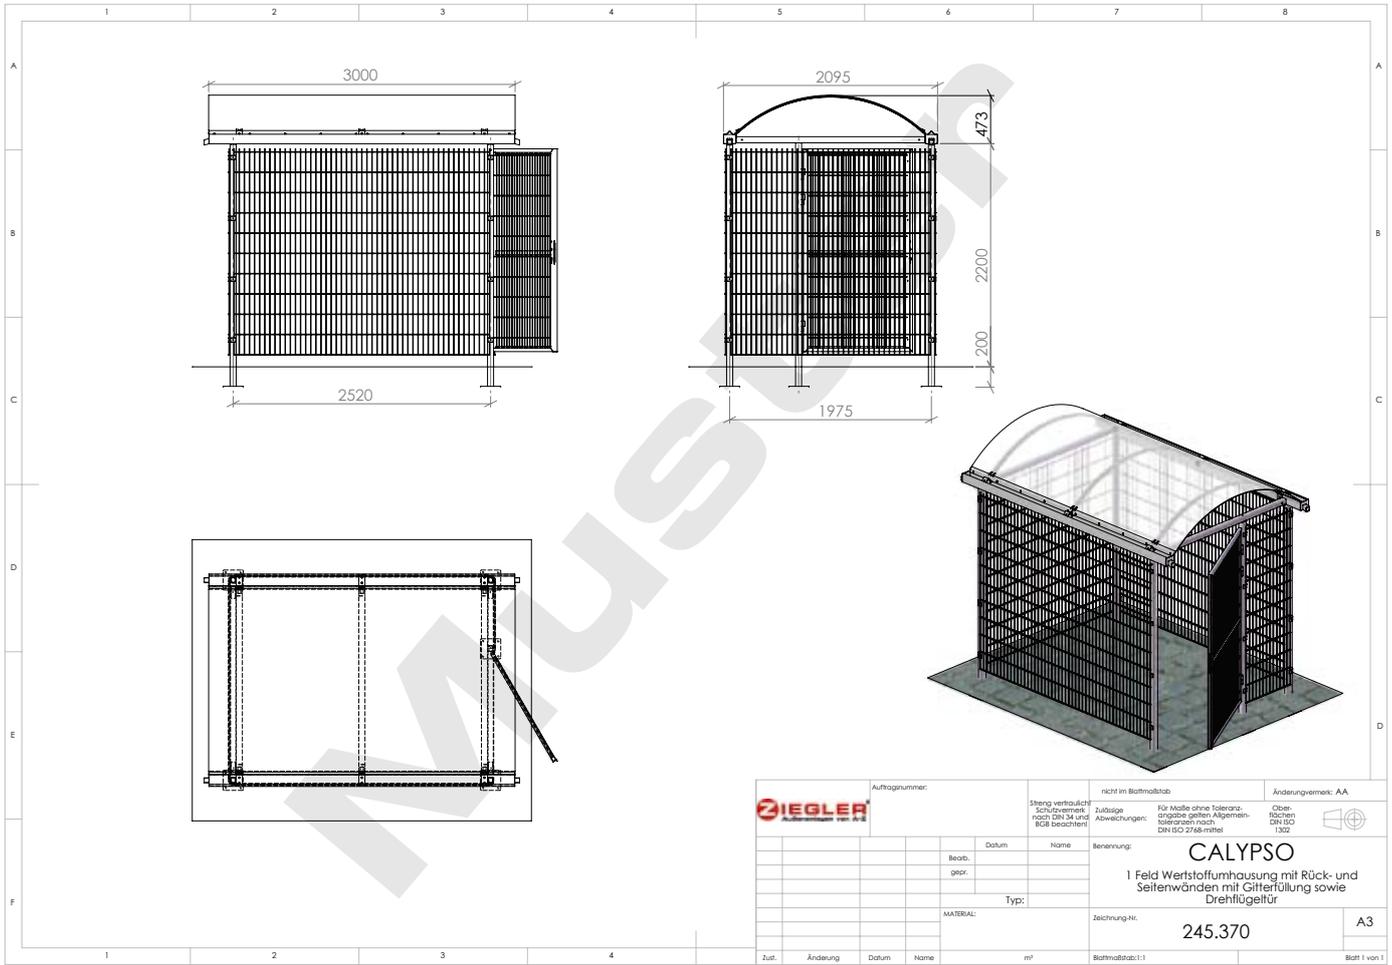

Beispiel-Ausführungszeichnungen


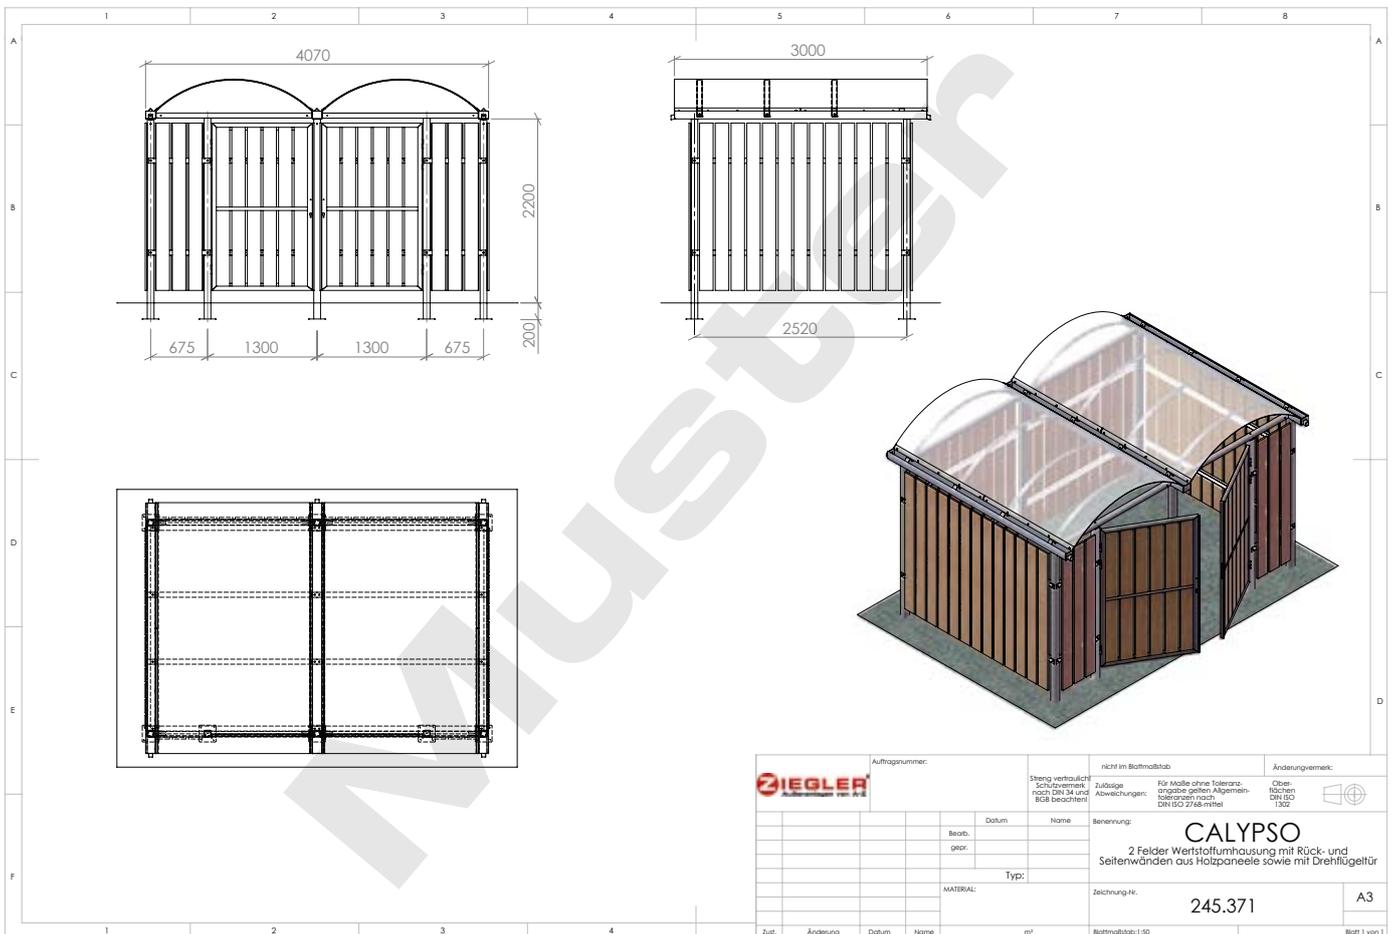


Beispiel-Fundamentpläne

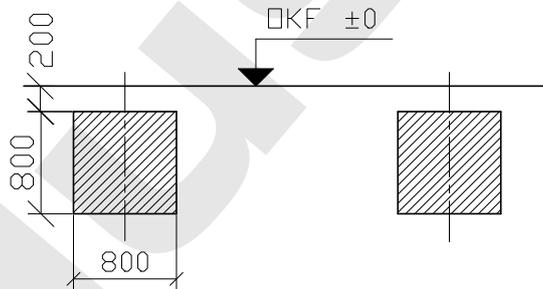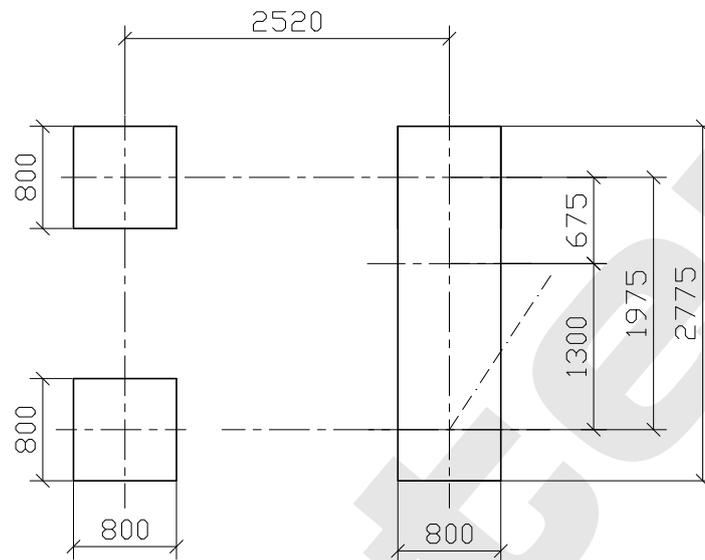

Betonfestigkeitsklasse B25
 alle Fundamente gleiche Höhe
 zul. Abweichung $\pm 5\text{mm}$

				Benennung	A 4
				Wertstoffumhausung CALYPSO	Fa. Ziegler
				Fundamentplan	
AZ	Mitteilung	Datum	Name	Zeichnungs-Nr. Standardmaße 2,1x2,5m 1 Feld Aufdübeln bei -200 245.370	Maßstab 1:50

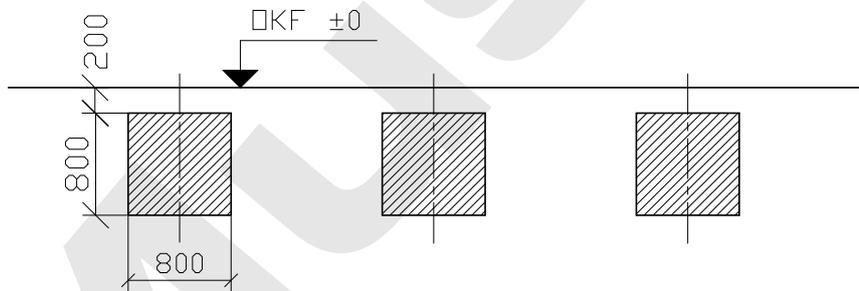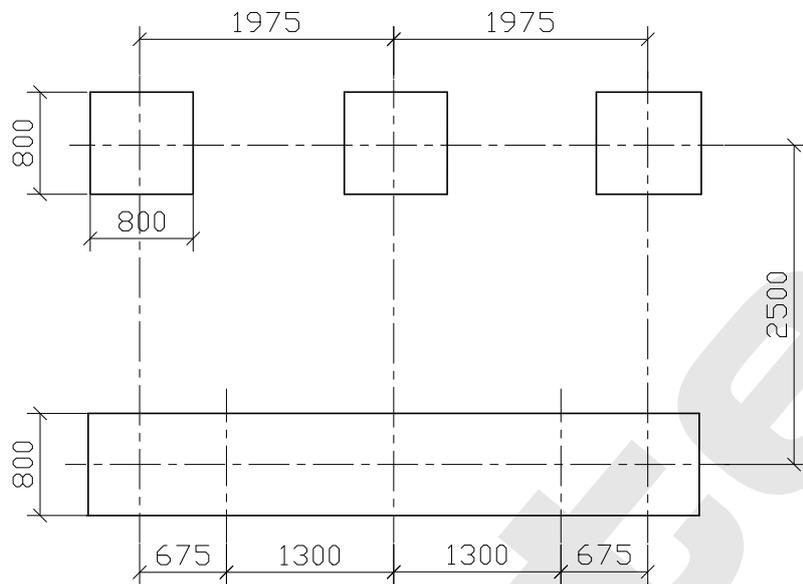

Betonfestigkeitsklasse B25
 alle Fundamente gleiche Höhe
 zul. Abweichung $\pm 5\text{mm}$

				Benennung	A 4
				Wertstoffumhausung CALYPSO	
				Fundamentplan	Fa. Ziegler
AZ	Mitteilung	Datum	Name	Zeichnungs-Nr. Standardmaße 4,1x2,5m 2 Felder Aufdübeln bei -200 245.731	Maßstab 1:50
	Bearb.				
	Konstr				
	Techno				
	Stand				



Fahrradüberdachung CALYPSO, 3 Felder, Rück- und Seitenwände Stahlblechpaneele, Stahlkonstruktion in RAL 5015 himmelblau

Fahrradüberdachung CALYPSO

Fahrradüberdachung CALYPSO, 1 Feld, ohne Rück- und Seitenwände, Stahlkonstruktion feuerverzinkt





CALYPSO als Zweiradüberdachung, 1 Feld, ohne Seitenwände, Rückwand Stahlblechpaneele, Stahlkonstruktion in RAL 3000 feuerrot



Fahrradüberdachung CALYPSO, 2 Felder, Rück- und Seitenwände Stahlblechpaneele, Stahlkonstruktion in RAL 8016 mahagonibraun



Fahradüberdachung CALYPSO, 4 Felder, ohne Rück- und Seitenwände, Stahlkonstruktion feuerverzinkt




Park+Ride



Bike+Park




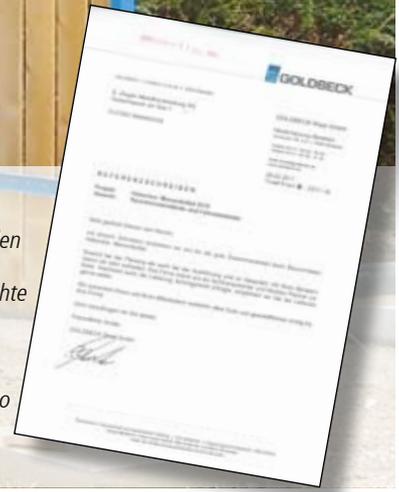


Kunden über ZIEGLER:

„[...] Die Realisierung des Projekts hat sehr viel Freude bereitet. Wir würden uns freuen weitere Projekte mit Ihrer Firma umsetzen zu dürfen. [...] Die kompetente technische Abstimmung mit unserer Bauleitung ermöglichte einen reibungslosen und termingetreuen Ablauf des Auftrages. Die Terminierung und die Montage verliefen ohne Einschränkungen zu unserer vollsten Zufriedenheit. Unsere Erwartungen an Sie als neuen Lieferanten wurde sowohl in punkto Qualität der Produkte als auch in punkto Flexibilität und Beratung voll erfüllt. [...]“

Seitenansicht

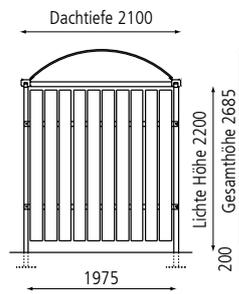


Frontansicht, 2 Felder

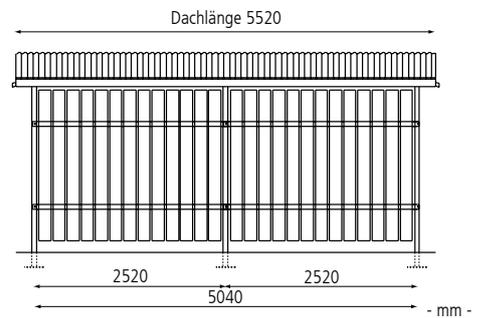


Fahrradüberdachung CALYPSO

Feldanzahl		1	2	3	4
Dachlänge x Dachtiefe	m	3,00 x 2,10	5,52 x 2,10	8,04 x 2,10	10,56 x 2,10
Oberfläche Stahlteile		feuerverzinkt			
Fahrradüberdachung CALYPSO (ohne Rück- / Seitenwände)	Nr.	245 436	245 437	245 438	245 439
Oberfläche Stahlteile		feuerverzinkt und pulverbeschichtet			
Fahrradüberdachung CALYPSO (ohne Rück- / Seitenwände)	Nr.	245 440	245 441	245 447	245 448


Mehrpreis für Feldanzahl			1	2	3	4	1	2	3	4
Oberfläche Stahlteile			feuerverzinkt				feuerverzinkt und pulverbeschichtet			
Rückwand komplett Raster 2,52 m	Gitterfüllung	Nr.	245 432	245 433	245 434	245 435	245 454	245 455	245 456	245 457
	Stahlblech-Paneele	Nr.	--				245 458	245 459	245 488	245 489
	Holz, senkrecht Fichte lasiert	Nr.	245 301	245 302	245 303	245 304	245 305	245 306	245 307	245 308
Seitenwand Breite 1,97 m	Gitterfüllung	Nr.	245 566				245 567			
	Stahlblech-Paneele	Nr.	--				245 568			
	Holz, senkrecht Fichte lasiert	Nr.	245 309				245 310			

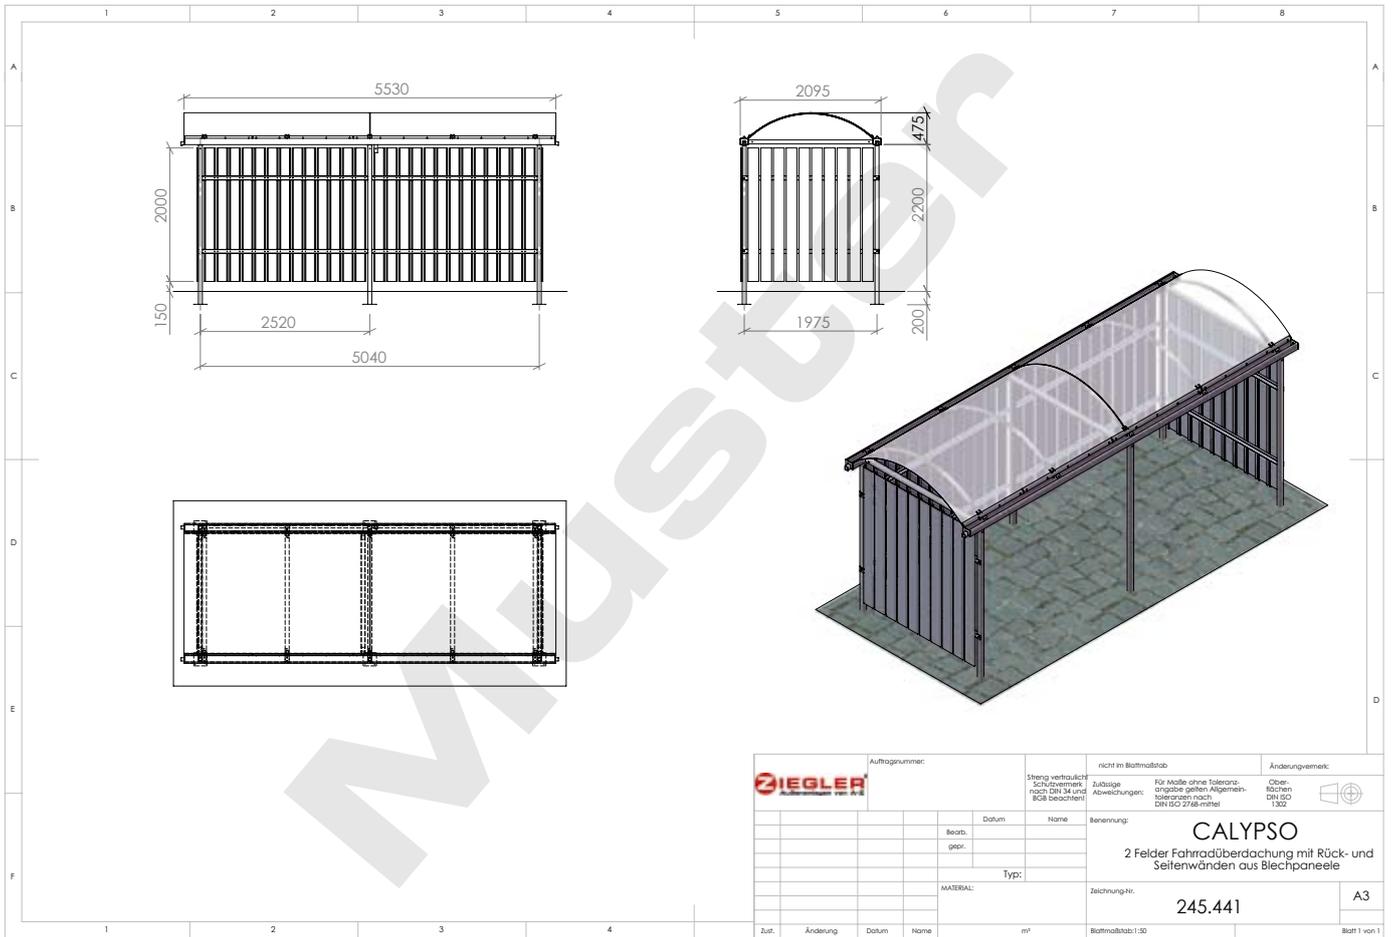


Beispiel-Ausführungszeichnungen

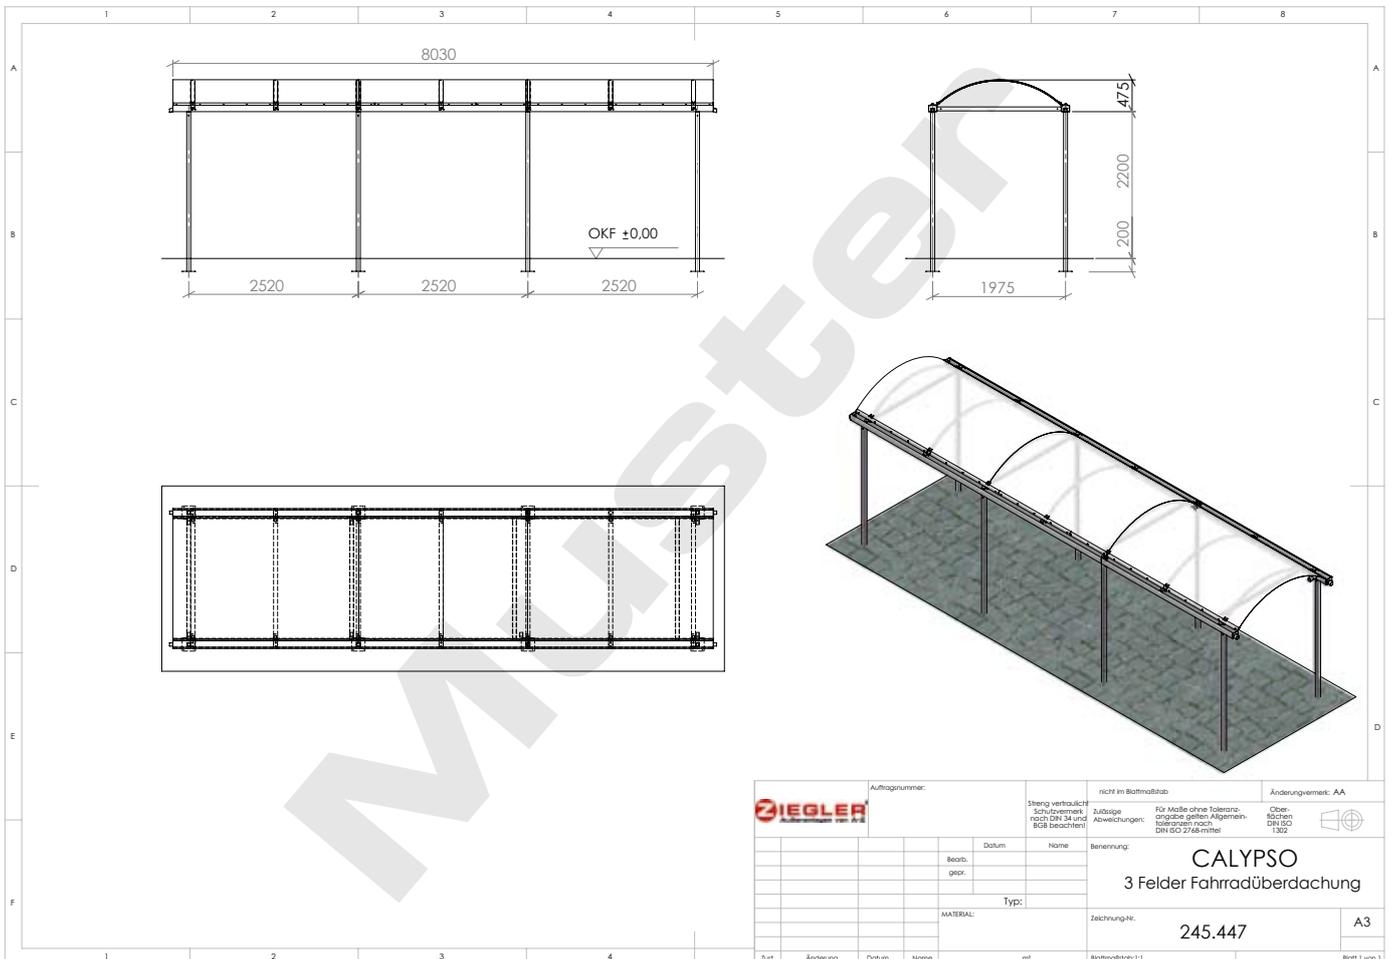

Beispiel-Fundamentpläne

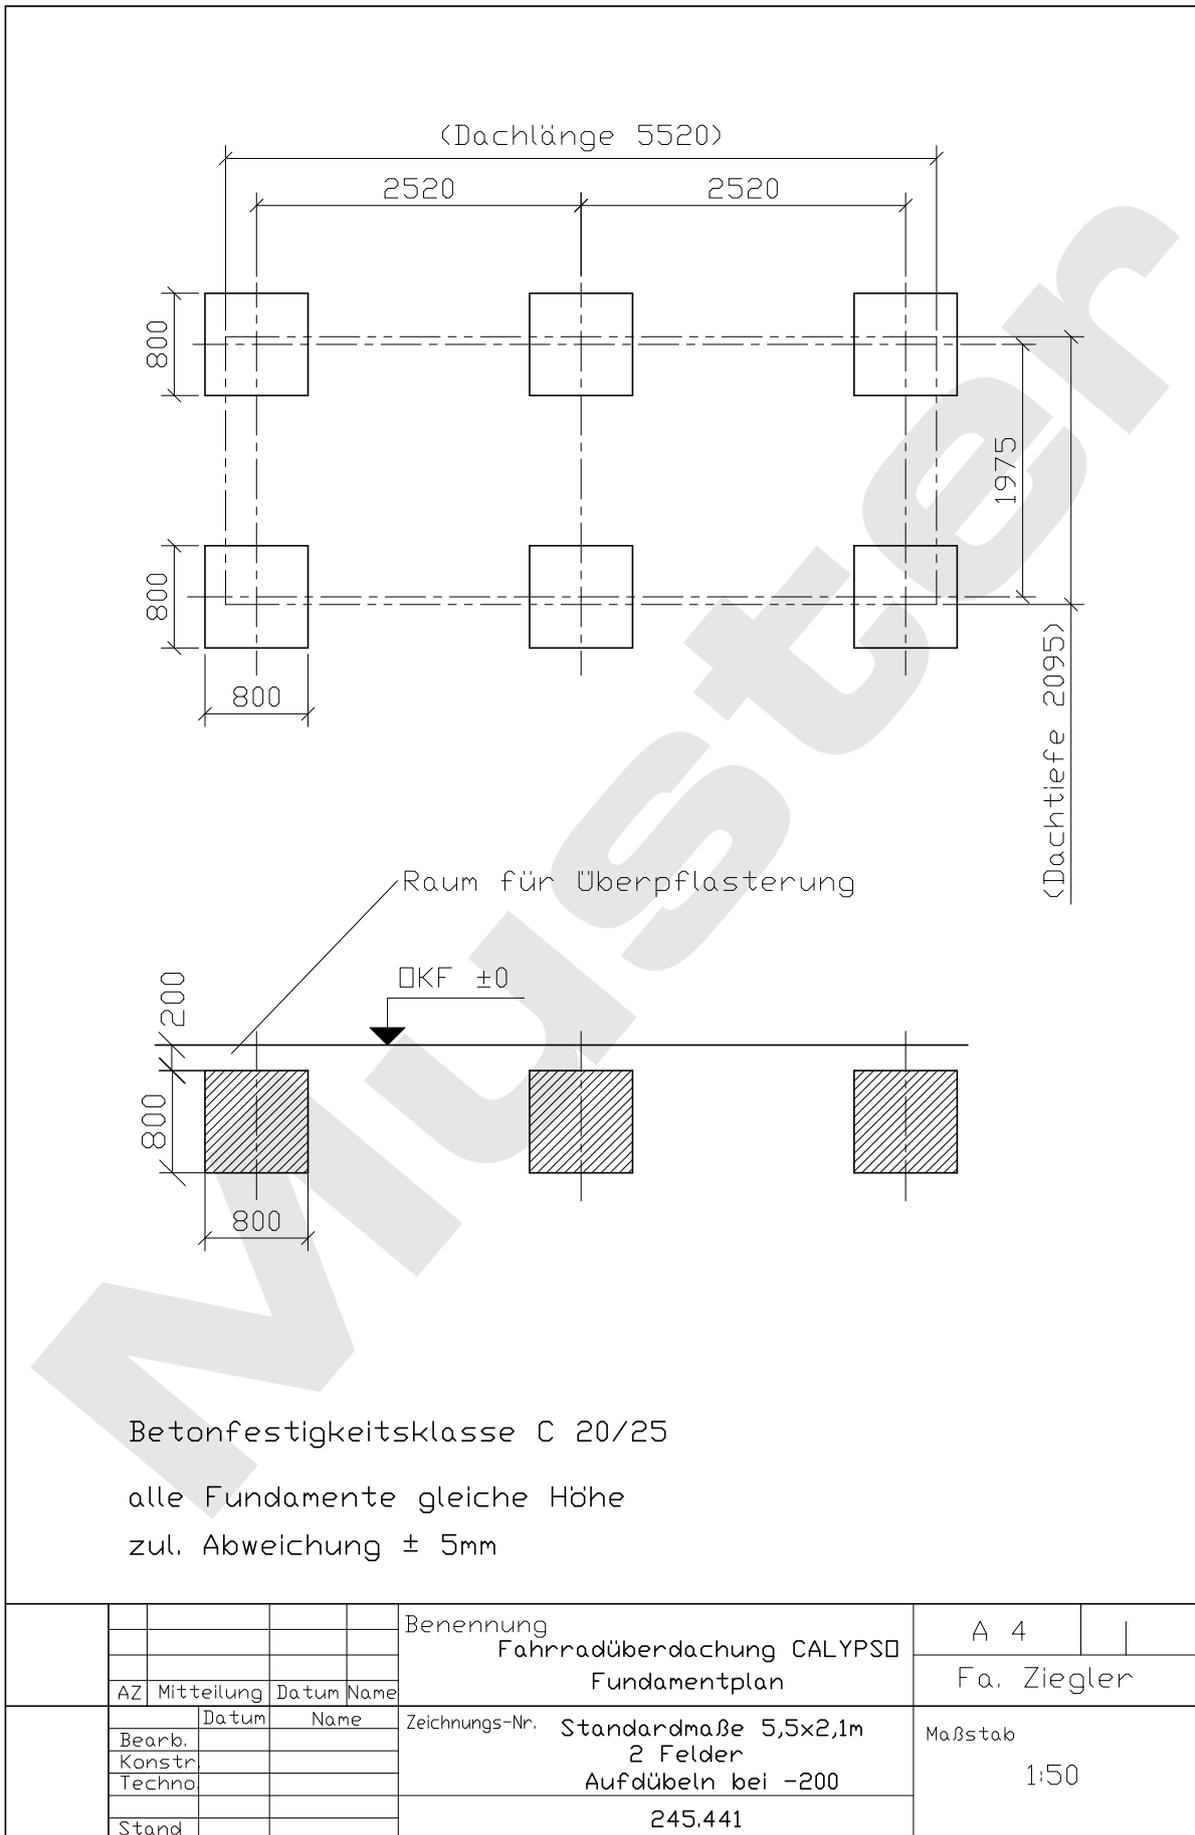

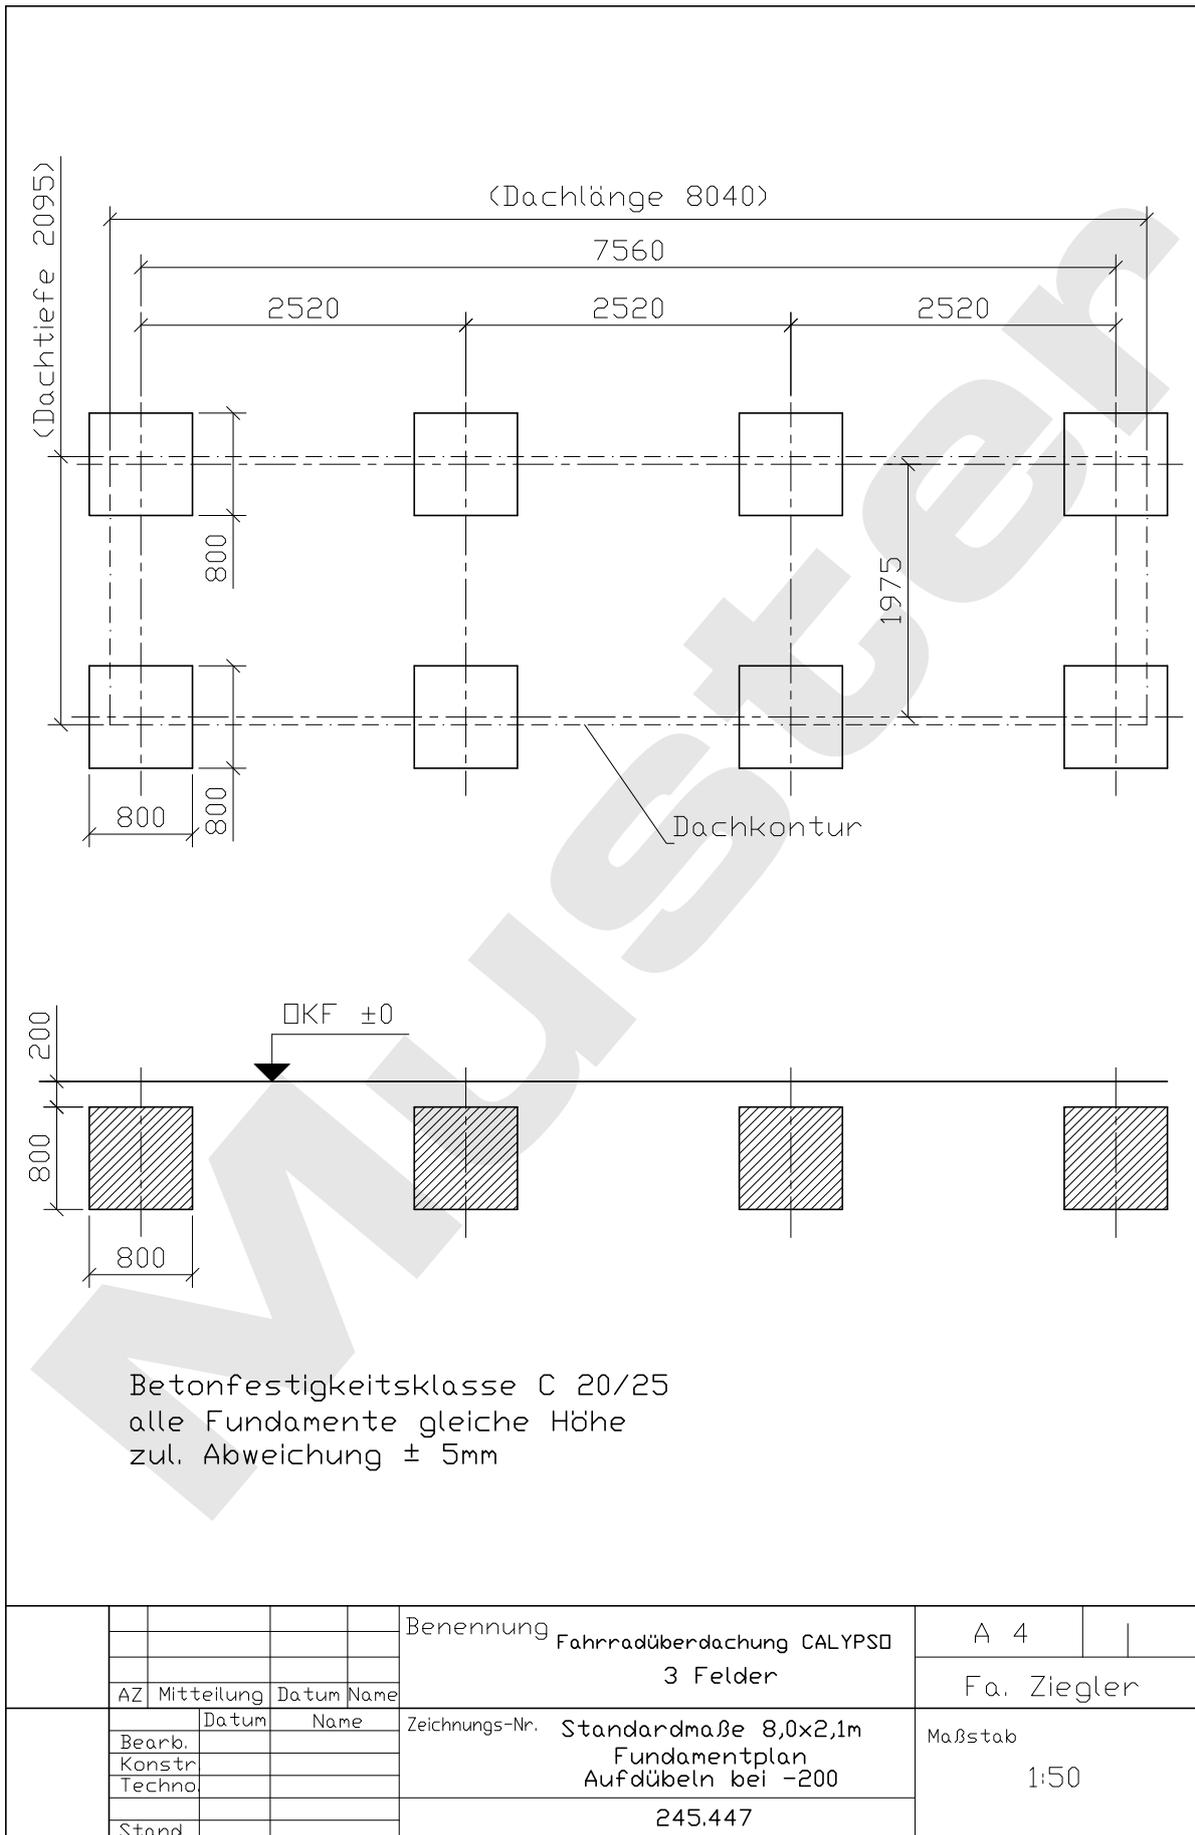



Wartehalle CALYPSO, 1 Feld, mit Drahtgittersitzbank und Abfallbehälter, Stahlkonstruktion in RAL 5017 verkehrsblau

Wartehalle CALYPSO



Wartehalle CALYPSO, 1 Feld, mit Holzleistsitzbank und Abfallbehälter sowie Rückwand mit Raubvogelaufklebern, Stahlkonstruktion in RAL 6005 moosgrün





Wartehalle CALYPSO, 1 Feld, Rück- und Seitenwände mit Sichtschutzstreifen, Stahlkonstruktion in RAL 5010 enzianblau

Wartehalle CALYPSO, 1 Feld, Rück- und Seitenwände mit Sichtschutzstreifen, mit Drahtgittersitzbank, Stahlkonstruktion in RAL 6005 moosgrün





Wartehalle CALYPSO, 1 Feld, Rück- und Seitenwände mit Sichtschutzstreifen und Raubvogelaufklebern, Stahlkonstruktion in RAL 3000 feuerrot

Wartehalle CALYPSO


Wartehalle CALYPSO, 1 Feld, Rück- und Seitenwände mit Sichtschutzstreifen, mit Abfallbehälter, Drahtgittersitzbank sowie Fahrplanvitrine, Stahlkonstruktion in RAL 5000 violettblau





Wartehalle CALYPSO, 1 Feld, mit Rück- und Seitenwänden sowie Drahtgittersitzbank, Stahlkonstruktion in RAL 6005 mossgrün




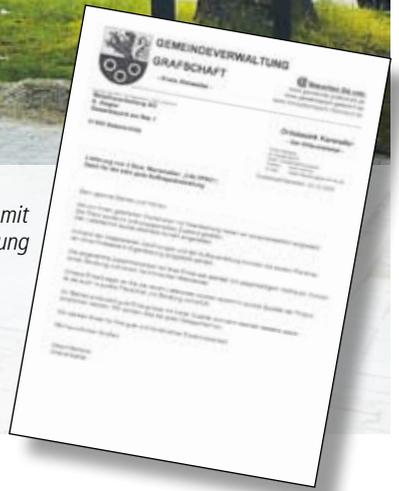

Kunden über ZIEGLER:


„[...] Sowohl bei der Planung als auch bei der Ausführung und im Gespräch mit Ihren fachlich qualifizierten Beratern waren wir sehr zufrieden. Die Realisierung des Projekts hat uns viel Freude bereitet. Wir würden uns freuen weitere Projekte mit Ihrer Firma umsetzen zu dürfen. Wir werden Ihre Produkte künftig wieder einsetzen und können diese damit bestens empfehlen. [...]“

„[...] Die angenehme Zusammenarbeit mit Ihrer Firma war geprägt von gegenseitigem Vertrauen, kompetenter Beratung und einem harmonischen Miteinander. [...].“

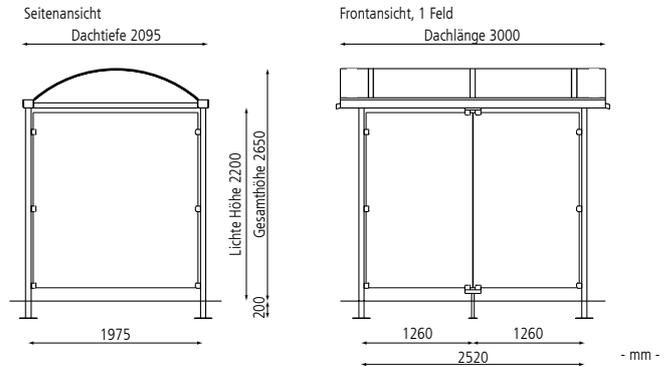


Wartehalle CALYPSO


Feldanzahl		1	2
Dachlänge x Dachtiefe	m	3,00 x 2,09	5,52 x 2,09
Oberfläche Stahlteile		feuerverzinkt und pulverbeschichtet	
Wartehalle CALYPSO (ohne Rück- / Seitenwände)	Nr.	245 440	245 441
Mehrpreis für Feldanzahl		1	2
Rückwand komplett, glashell Raster 2,52 m	Nr.	245 442	245 443
Seitenwand, glashell Raster 1,98 m	Nr.		245 444
Windschutzwand, glashell Raster 1,26 m	Nr.		245 445
Beleuchtung IP 65, 1 x 36 Watt	Nr.		245 446

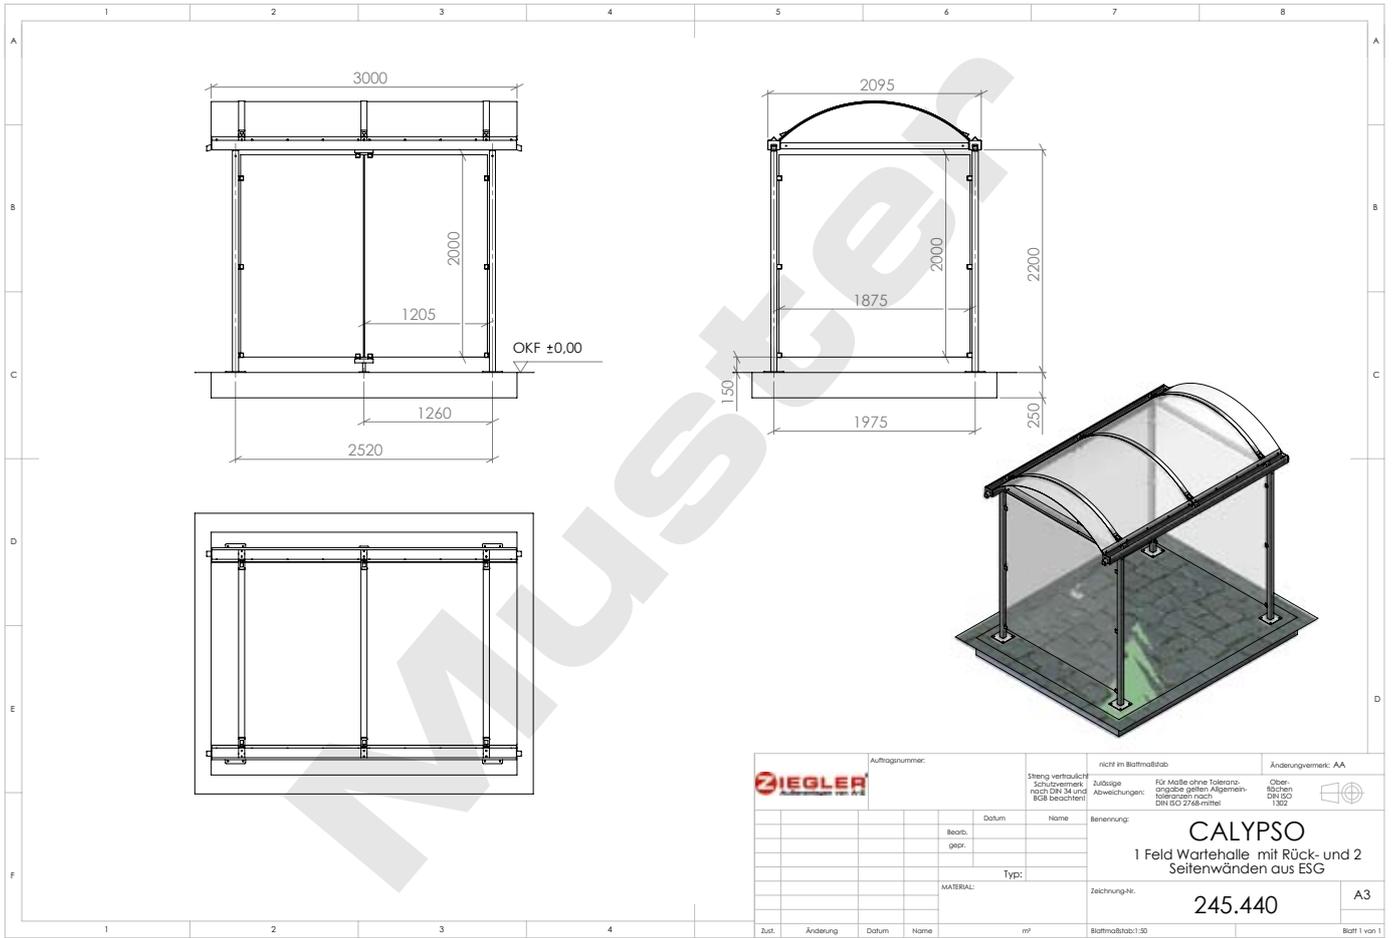


Beispiel-Ausführungszeichnungen

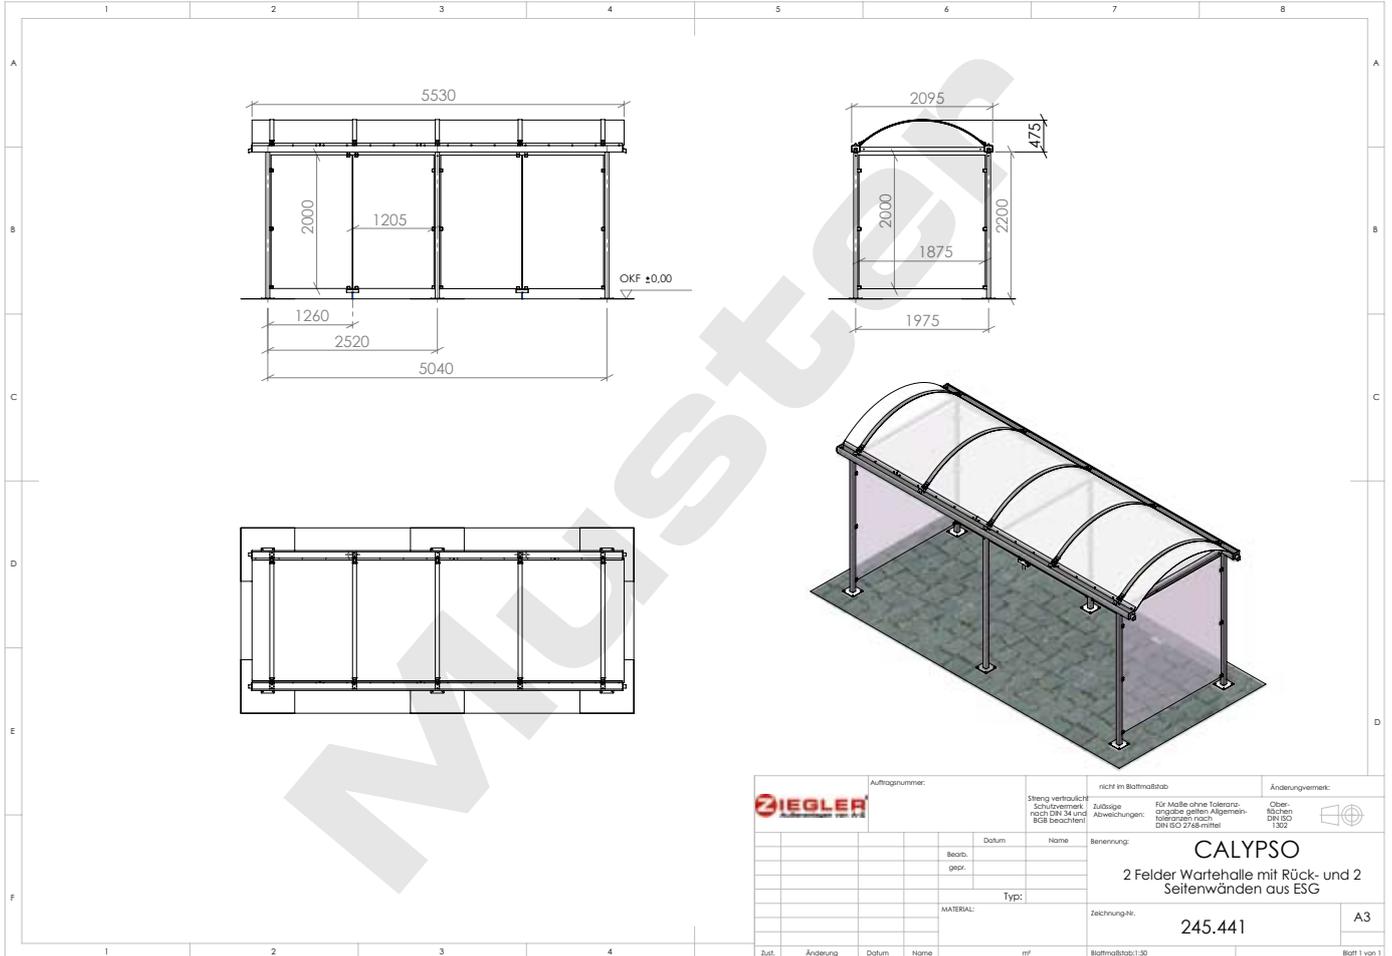

Beispiel-Fundamentpläne

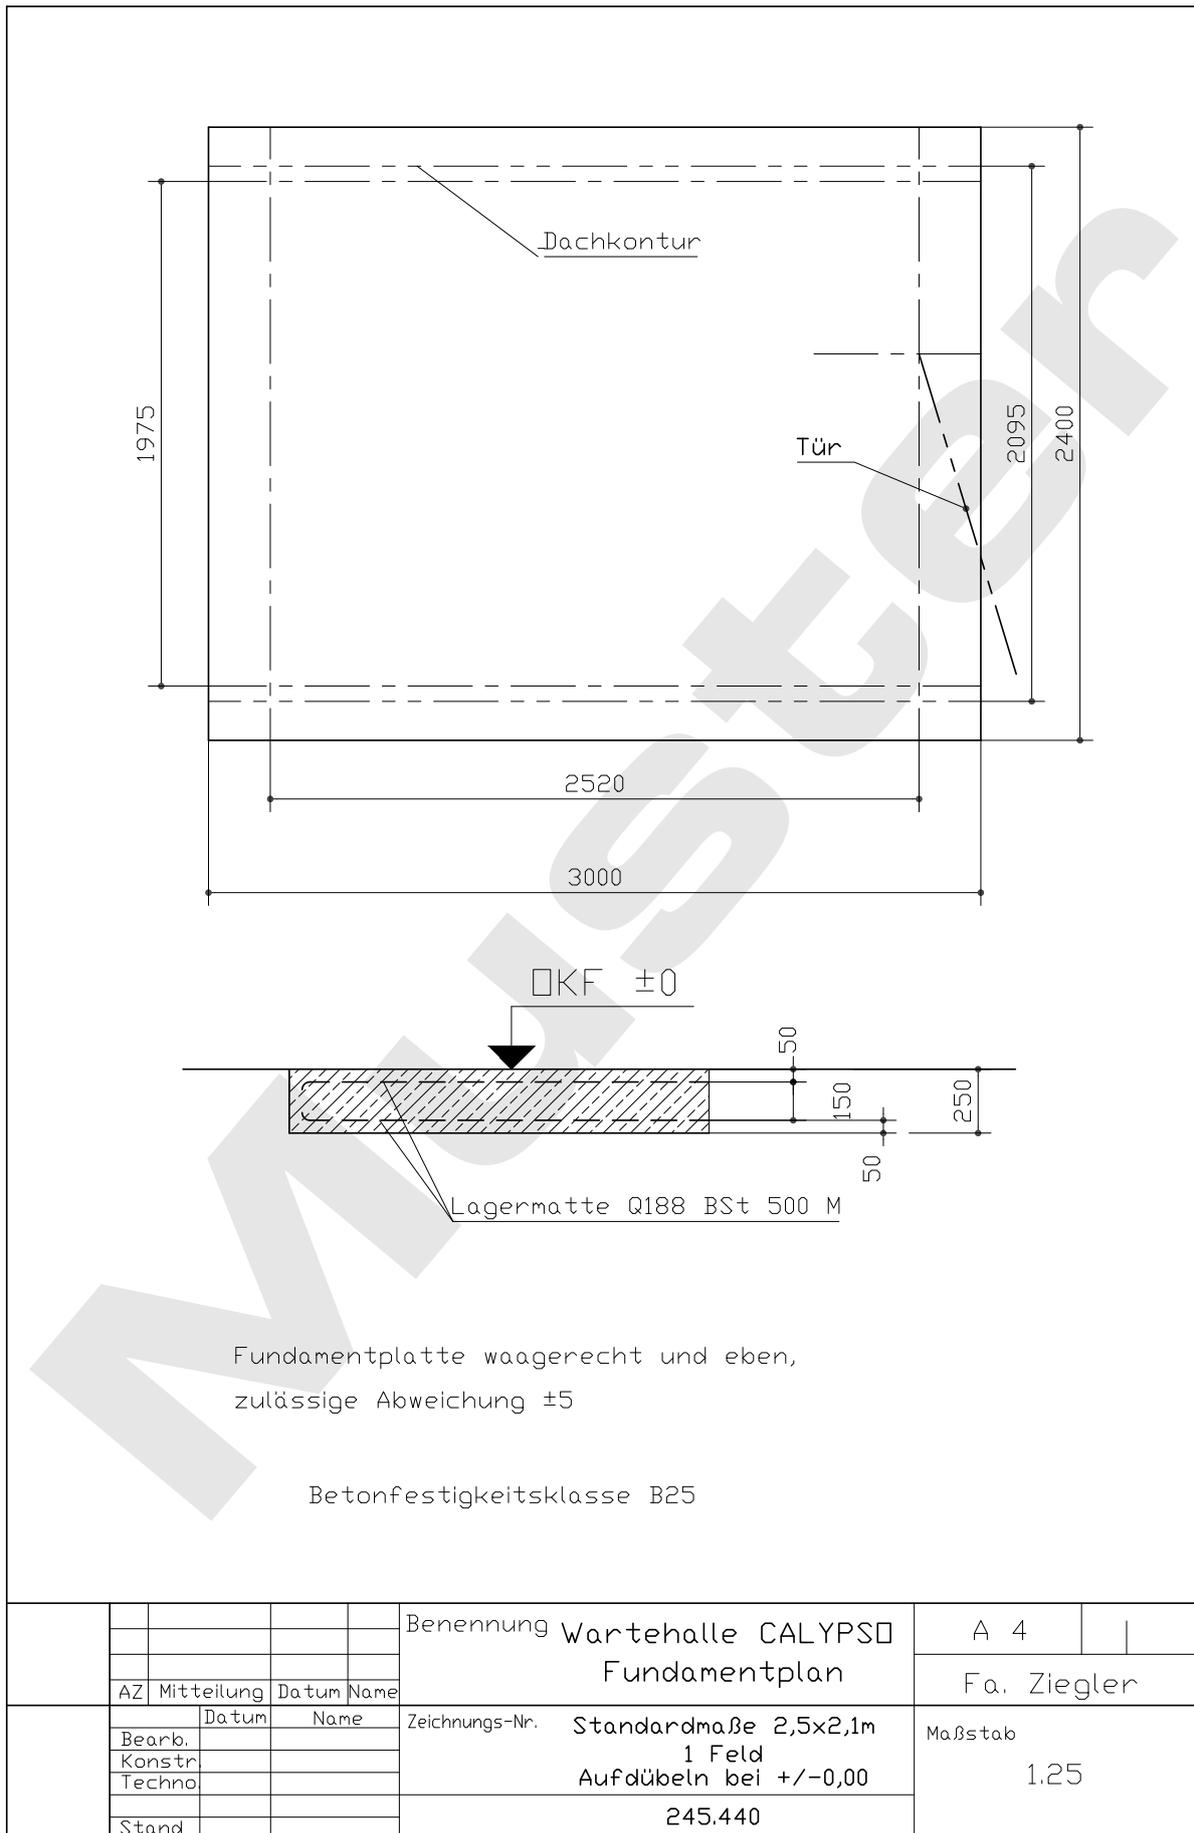

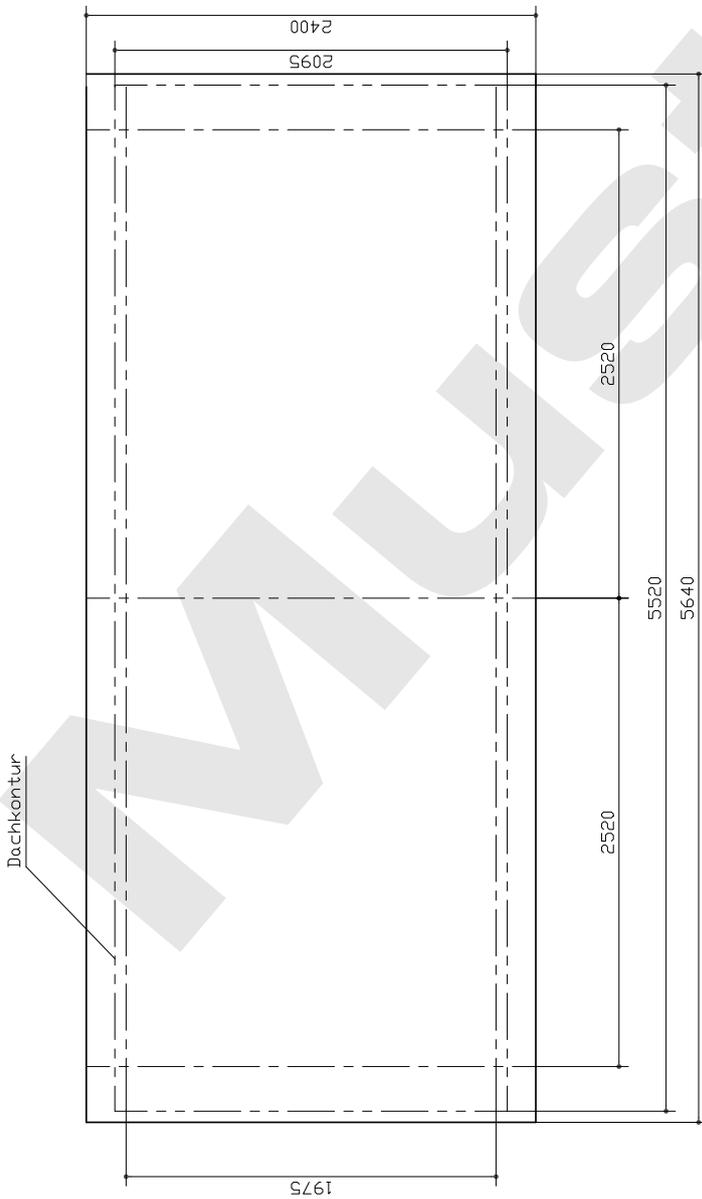

Fundamentplatte waagrecht und eben,
zulässige Abweichung ± 5

Betonfestigkeitsklasse C 20/25

AZ		Mittteilung		Datum		Name		Benennung		A 3	
Bearb.		Konstr.		Techno.		Stand		Wartehalle CALYPSO Fundamentplan		Fa. Ziegler	
Zeichnungs-Nr.		Standardmaße		2 Felder		Aufmaß bei $\pm 0,00$		245.441		Maßstab 1:25	

ZIEGLER – Ihr innovativer Partner für Stahlleichtbau und Freiflächengestaltung

Kennen Sie schon unser Komplett-Programm? Fordern Sie am besten gleich kostenfrei Ihr persönliches, 800 Seiten starkes Handbuch „Außenanlagen von A-Z“, das Fachmagazin „Fahrradgerechte Infrastruktur von A-Z“ sowie den Katalog „stadtmobiliar · streetfurniture“ an:

www.ziegler-metall.de/kataloge



1 BERATUNG

Unsere kompetenten Mitarbeiter stehen Ihnen jederzeit gerne bei **Fragen zu Ihren Projekten und Bauvorhaben** mit Rat und Tat zur Seite. Rufen Sie uns einfach an – oder vereinbaren Sie einen unverbindlichen Besuchstermin bei Ihnen vor Ort.

2 PLANUNG

Gern erarbeiten unsere Konstrukteure gemeinsam mit Ihnen **individuelle Lösungen für Ihre Projekte** und betreuen Sie auf Wunsch von der Vorentwurfsplanung bis hin zur Realisierung. Wir sind **zertifiziert nach EN 1090-1** und berechnen auf der Bemessungsgrundlage EN 1993 (EC3) die Statik nach den Erfordernissen am Aufstellort für alle Projekte direkt bei uns im Haus.

3 FERTIGUNG

Seit 1993 produzieren und montieren wir auf **über 24.000 m² Betriebsgelände** in Nebelschütz bei Dresden. Unser Know-how sowie modernste Fertigungstechniken garantieren Ihnen eine optimale Verarbeitung und termingerechte Produktion – von der Serienfertigung bis zur Individuallösung.

4 MONTAGE

Unser Montageteam ist bundesweit für Sie im Einsatz und garantiert Ihnen eine fachgerechte Montage. Für die Vorbereitung der notwendigen Fundamente erhalten Sie von uns die entsprechenden Fundamentpläne. Alle Standardkonstruktionen sind statisch geprüft – mit uns sind Sie auf der sicheren Seite.



Die ZIEGLER-Gruppe in Deutschland Österreich Schweiz Polen

E. ZIEGLER Metallbearbeitung AG · Firmensitz: Maybachstraße 7 · 71229 Leonberg
Verwaltung · Produktion · Logistik: Gewerbepark am See 1 · 01920 Nebelschütz
Free Call 0800 100 49 01 · Free Fax 0800 288 63 50 · www.ziegler-metall.de · info@ziegler-metall.de
Angebote gültig für Kommunen, Handel, Handwerk, Gewerbe, Industrie. Netto-Preise zzgl. gesetzl. MwSt.