

ZIEGLER® **Außenanlagen von A-Z**

Ihr innovativer Partner für Stahlleichtbau
und Freiflächengestaltung

TOP-QUALITÄT
- direkt vom -
HERSTELLER!

Raucherunterstand
SMOKE



www.ziegler-metall.de

BESTELL-HOTLINE + BERATUNG zum Nulltarif! (Mo-Fr: 07.00 - 18.00 Uhr, Sa: 08.00 - 12.00 Uhr)

Free Call 0800 100 49 02

Free Fax 0800 288 63 50

info@ziegler-metall.de

Angebote für gewerbliche Kunden. Netto-Preise zzgl. gesetzl. MwSt.



Raucherunterstand SMOKE, Dacheindeckung und Seitenwandgiebelbögen Alu-Wellblech, mit Rück- und Seitenwänden sowie 1 Windschutzwand mit zusätzlicher Stütze, Stahlkonstruktion feuerverzinkt



Bitte fragen Sie an –
gerne erstellen wir
Ihnen kostenfrei ein
individuelles Angebot
für Ihr Bauvorhaben:
Tel 0800 100 49 02

Raucherunterstand **SMOKE**

Konstruktion:

Bogendach- Stahlleichtbaukonstruktion, Tragkonstruktion aus Vierkantrohren und gekanteten Stahlblechen.

Oberfläche / Farbe:

Alle Stahlteile feuerverzinkt und pulverbeschichtet in RAL-Farbe nach Wahl.

Dach:

Dacheindeckung Acrylglas, glashell bzw. Alu-Wellblech

Rück- / Seiten- / Windschutzwand:

Aus Einscheibensicherheitsglas (ESG), standardmäßig glashell (Scheiben standardmäßig mit ZIEGLER-Logo im Siebdruck). Befestigung mittels Glashalter. Optionale Windschutzwand mit vorderer Stütze.

Entwässerung:

Von den Wasserkästen frei abtropfend.

Schneelast:

sk (auf dem Boden) 0,93 kN / m²

Befestigung:

Stützen mit Fußplatten zum Aufdübeln auf bauseitige Fundamente bei -200 mm oder +/- 0 mm nach unseren Plänen. Lieferung inklusive Bodenbefestigungsmaterial.

Option:

Höhere Schneelast gegen Mehrpreis.



Weitere Bilder, Informationen und Ausschreibungstexte:

www.ziegler-metall.de/smoke



KREATIVER STAHLLEICHTBAU VOM FERTIGUNGSPROFI – MADE IN GERMANY!

Auf die ZIEGLER-Qualität ist Verlass: für einen umfassenden Korrosionsschutz werden alle Stahlteile grundsätzlich feuerverzinkt. Eine optimale Oberflächenhaftung wird durch Vorbehandlung in der Strahlkabine erreicht. Nach Ihrem Wunsch werden die Stahlteile im Anschluss mit langlebigem Polyesterpulver beschichtet – dazu stehen über 180 Farben zur Auswahl (www.ziegler-metall.de/ral)

ZIEGLER-SERVICE: AUSSCHREIBUNGSTEXTE

Besuchen Sie unsere Website www.ziegler-metall.de/ausschreibung
Als eingeloggter User können Sie Ausschreibungstexte für Ihre Projekte in allen gängigen Formaten herunterladen – sicher, schnell, einfach.





Raucherunterstand SMOKE, 1 Feld, mit Dacheindeckung sowie Seitenwandgiebelbögen Alu-Wellblech, mit Rück- und Seitenwänden sowie 1 Windschutzwand mit vorderer Stütze, Stahlkonstruktion in RAL 5000 violettblau

Raucherunterstand SMOKE

Raucherunterstand SMOKE, 1 Feld, mit Dacheindeckung sowie Seitenwandgiebelbögen Alu-Wellblech, mit Rück- und Seitenwänden sowie 1 Windschutzwand mit vorderer Stütze, Stahlkonstruktion in RAL 3000 feuerrot





Raucherunterstand SMOKE, 1 Feld, mit Dacheindeckung sowie Seitenwandgiebelbögen Alu-Wellblech, mit Rück- und Seitenwänden sowie 1 Windschutzwand mit vorderer Stütze, Stahlkonstruktion in RAL 5015 himmelblau

Raucherunterstand SMOKE, 1 Feld, Dacheindeckung Acrylglas, Seitenwandgiebelbogen Stahlblech, mit Rück- und Seitenwänden sowie 1 Windschutzwand mit vorderer Stütze, Stahlkonstruktion und Seitenwandgiebelbögen in RAL 5005 signalblau





Raucherunterstand SMOKE, 1 Feld, mit Dacheindeckung Acrylglas, beidseitig mit Giebelbogen Lexan, mit Rück- und Seitenwänden sowie 1 Windschutzwand mit zusätzlicher Stütze, Stahlkonstruktion in RAL 9007 graualuminium

Raucherunterstand SMOKE

Raucherunterstand SMOKE, 1 Feld, mit Dacheindeckung Acrylglas, beidseitig mit Giebelbogen Stahlblech, Stahlkonstruktion in RAL 5010 enzianblau






Raucherunterstand SMOKE, Dacheindeckung und Seitenwandgiebelbögen Alu-Wellblech, mit 2 Rück- und 1 Seitenwand, Stahlkonstruktion in RAL 5005 signalblau



Raucherunterstand SMOKE, 1 Feld, mit Dacheindeckung Acrylglas, beidseitig mit Giebelbogen Lexan, Stahlkonstruktion in RAL 9007 graualuminium



Kunden über ZIEGLER:
 „[...] Mit diesem Schreiben möchten wir uns für die gute Zusammenarbeit beim Bauvorhaben bedanken. Ihre detaillierte Beratung vor Ort und am Telefon ermöglichte eine schnelle und reibungslose Auftragsabwicklung. Auch die Montage der Ausstattungsgegenstände verlief sowohl in terminlicher als auch fachlicher Hinsicht ohne weitere Zwischenfälle zu unserer vollsten Zufriedenheit. Da wir nun schon seit einigen Jahren in Kontakt stehen und immer wieder für größere Bauvorhaben mit Ihnen zusammen gearbeitet haben werden wir Ihre Produkte auch in Zukunft einsetzen, da wir von deren Qualität überzeugt sind. [...]“

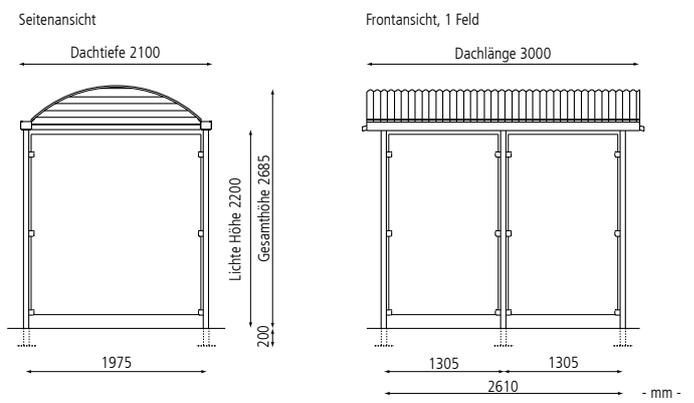


Raucherunterstand SMOKE


Feldanzahl		1	2	1	2
Ausführung Dach		Alu-Wellblech		Acrylglas glashell	
Dachlänge x Dachtiefe	m	3,00 x 2,10	5,52 x 2,10	3,00 x 2,10	5,52 x 2,10
Oberfläche Stahlteile		feuerverzinkt und pulverbeschichtet			
Raucherunterstand SMOKE (ohne Rück- / Seitenwände)	Nr.	244 261	245 637	244 263	245 638

Mehrpreis für Feldanzahl		1	2
Rückwand komplett, glashell Raster 1,31 m	Nr.	244 271	245 639
Seitenwand, glashell Raster 1,98 m	Nr.	123 054	
Windschutzwand, glashell einschließlich vorderer Stütze	Nr.	244 265	


Mehrpreis für Seitenwandgiebelbogen		
Alu-Wellblech	Nr.	244 266
Blech pulverbeschichtet	Nr.	244 268
Lexan	Nr.	244 269

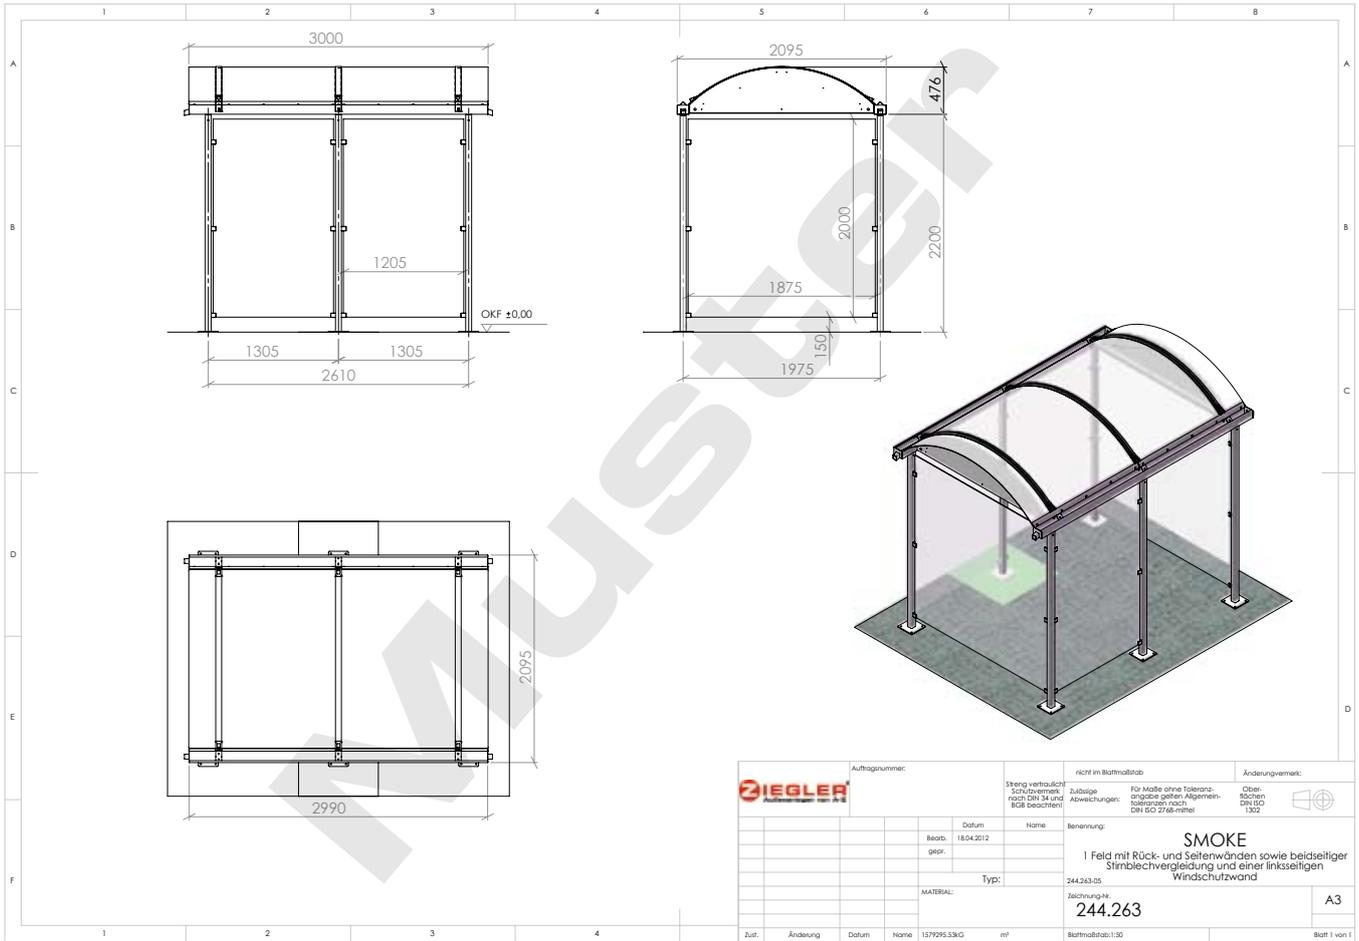

Beispiel-Ausführungszeichnungen


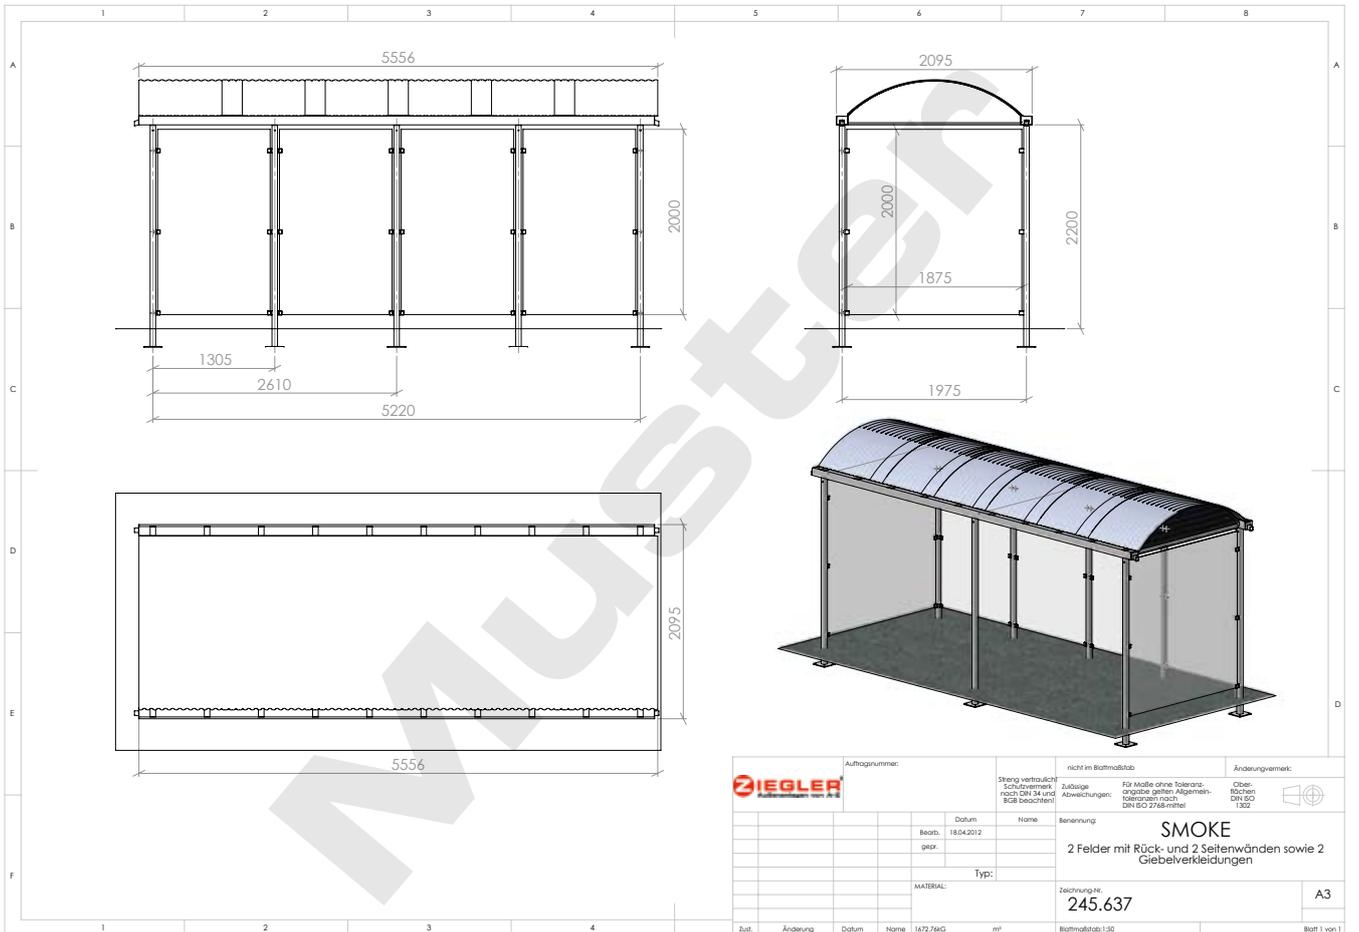


Beispiel-Fundamentpläne

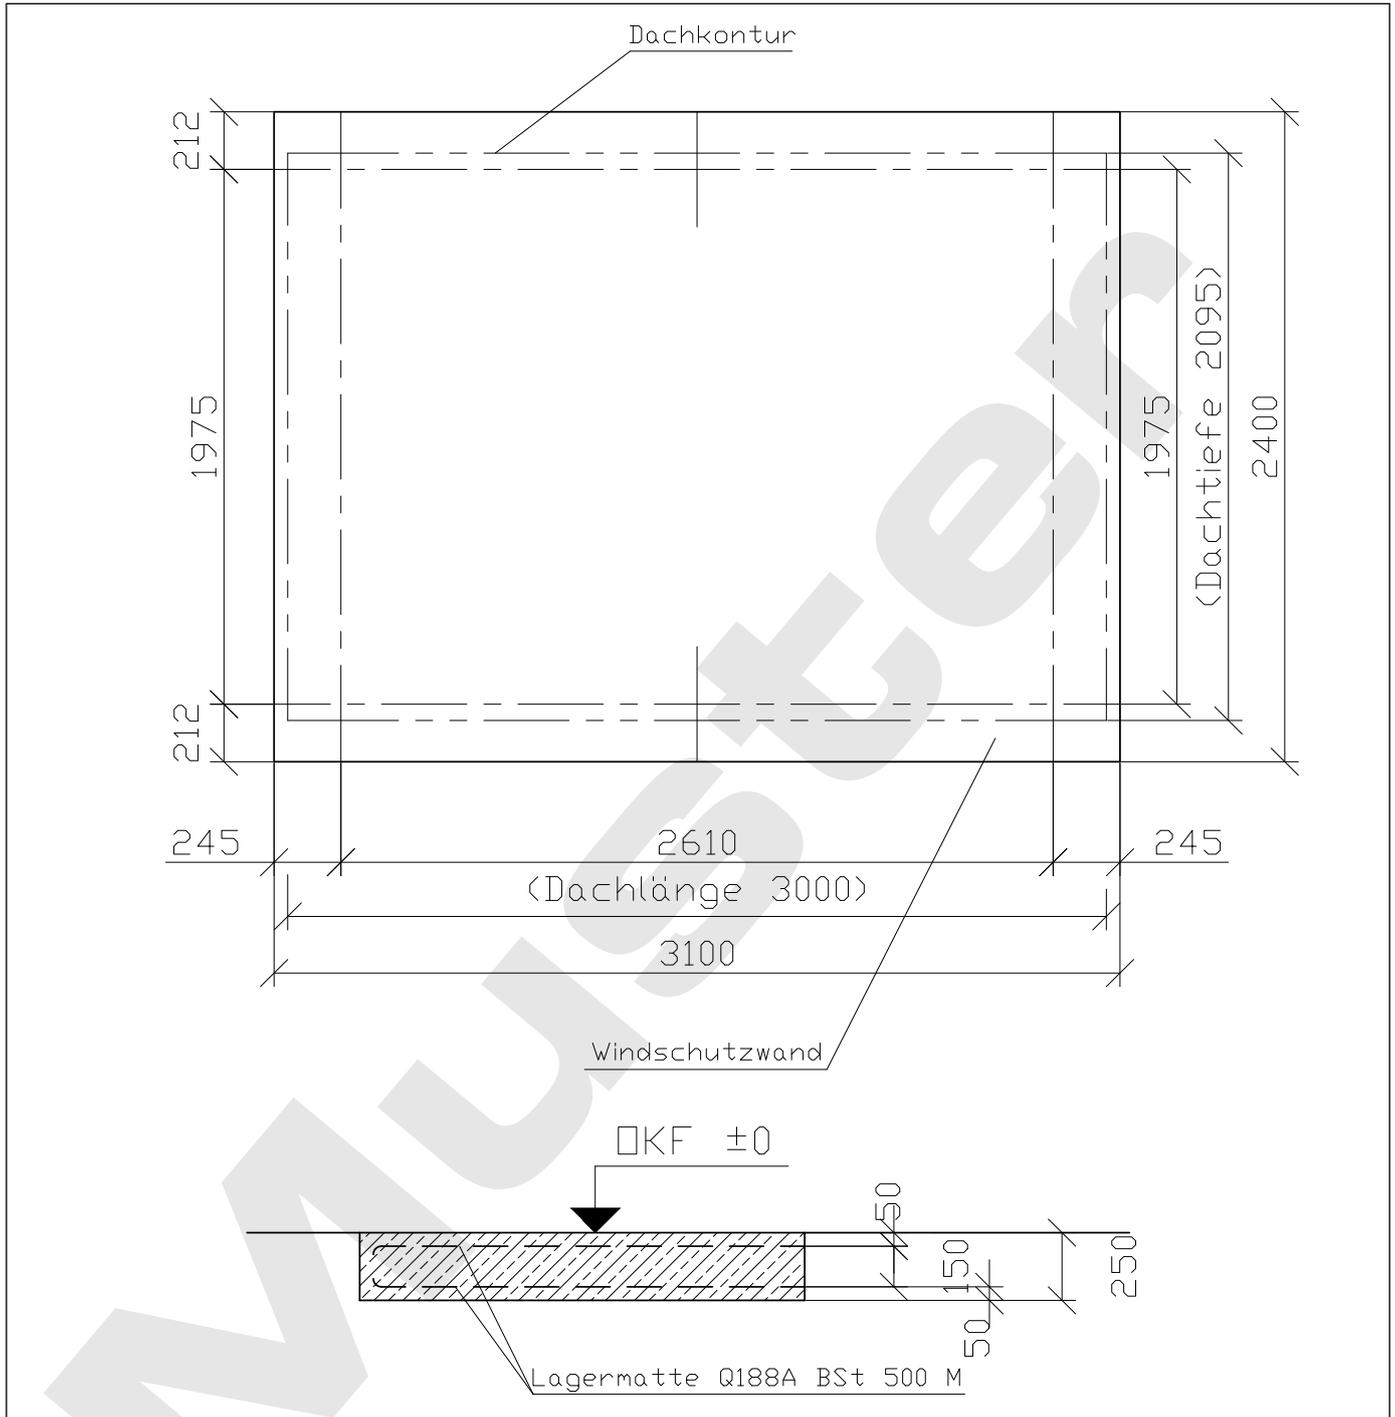

Fundamentplatte waagrecht und eben,
 zulässige Abweichung ± 5
 Betonfestigkeitsklasse C20/25

				Benennung	A 4
				Raucherunterstand "Smoke"	
				dübeln +/- 0,00	Fa. Ziegler
AZ	Mitteilung	Datum	Name	Zeichnungs-Nr.	Maßstab
				Fundamentplan	1:25
				244.263	

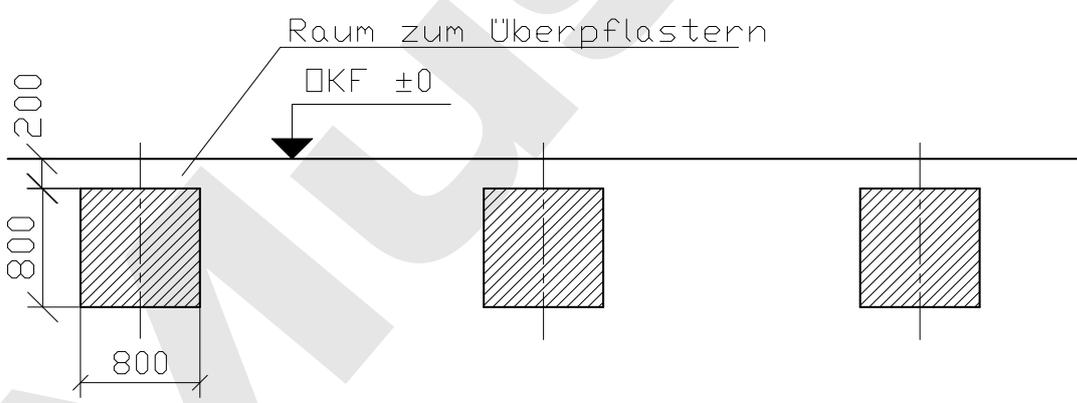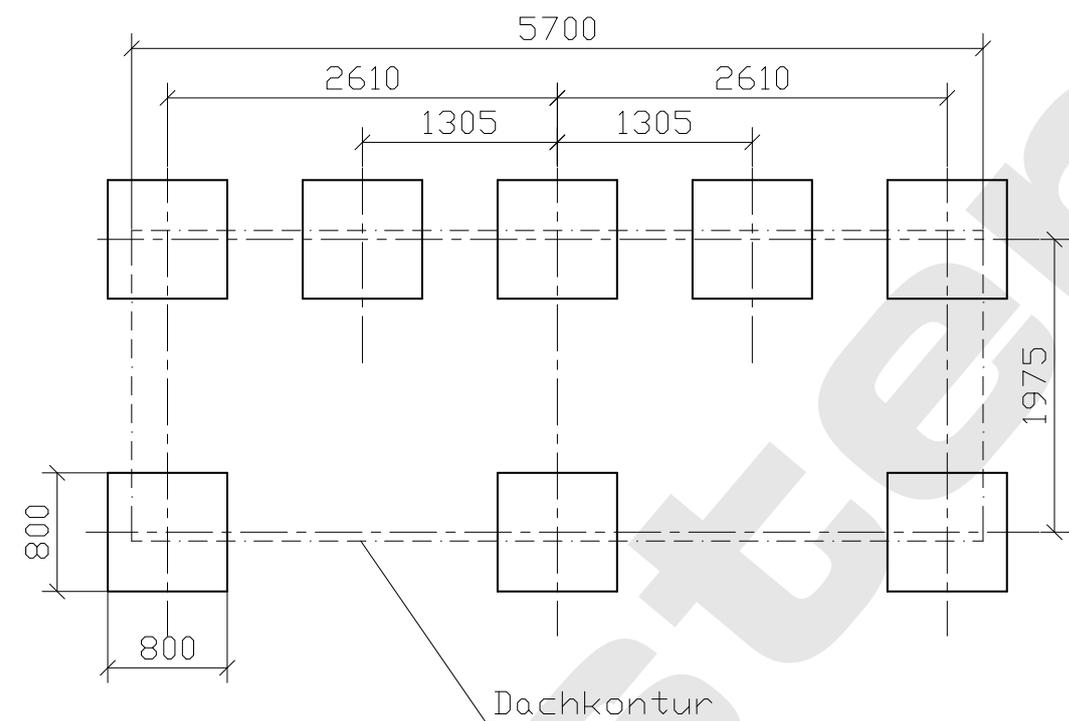

Betonfestigkeitsklasse C20/25
 alle Fundamente gleiche Höhe
 zul. Abweichung $\pm 5\text{mm}$

				Benennung	A 4
				Überdachung "SMOKE 2 - Felder	Fa. Ziegler
AZ	Mitteilung	Datum	Name	Zeichnungs-Nr.	Maßstab
Bearb.				Fundamentplan dübeln -200	1:50
Konstr.				245.637	
Techno.					
Stand					

ZIEGLER – Ihr innovativer Partner für Stahlleichtbau und Freiflächengestaltung

Kennen Sie schon unser Komplett-Programm?
Fordern Sie am besten gleich kostenfrei Ihr persönliches, 800 Seiten starkes Handbuch „Außenanlagen von A-Z“, das Fachmagazin „Fahrradgerechte Infrastruktur von A-Z“ sowie den Katalog „stadtmobiliar · streetfurniture“ an:

www.ziegler-metall.de/kataloge



1 BERATUNG

Unsere kompetenten Mitarbeiter stehen Ihnen jederzeit gerne bei **Fragen zu Ihren Projekten und Bauvorhaben** mit Rat und Tat zur Seite. Rufen Sie uns einfach an – oder vereinbaren Sie einen unverbindlichen Besuchstermin bei Ihnen vor Ort.

2 PLANUNG

Gern erarbeiten unsere Konstrukteure gemeinsam mit Ihnen **individuelle Lösungen für Ihre Projekte** und betreuen Sie auf Wunsch von der Vorentwurfsplanung bis hin zur Realisierung. Wir sind **zertifiziert nach EN 1090-1** und berechnen auf der Bemessungsgrundlage EN 1993 (EC3) die Statik nach den Erfordernissen am Aufstellort für alle Projekte direkt bei uns im Haus.

3 FERTIGUNG

Seit 1993 produzieren und montieren wir auf **über 24.000 m² Betriebsgelände** in Nebelschütz bei Dresden. Unser Know-how sowie modernste Fertigungstechniken garantieren Ihnen eine optimale Verarbeitung und termingerechte Produktion – von der Serienfertigung bis zur Individuallösung.

4 MONTAGE

Unser Montageteam ist bundesweit für Sie im Einsatz und garantiert Ihnen eine fachgerechte Montage. Für die Vorbereitung der notwendigen Fundamente erhalten Sie von uns die entsprechenden Fundamentpläne. Alle Standardkonstruktionen sind statisch geprüft – mit uns sind Sie auf der sicheren Seite.



Die ZIEGLER-Gruppe in Deutschland Österreich Schweiz Polen

E. ZIEGLER Metallbearbeitung AG · Firmensitz: Maybachstraße 7 · 71229 Leonberg
Verwaltung · Produktion · Logistik: Gewerbepark am See 1 · 01920 Nebelschütz
Free Call 0800 100 49 01 · Free Fax 0800 288 63 50 · www.ziegler-metall.de · info@ziegler-metall.de
Angebote gültig für Kommunen, Handel, Handwerk, Gewerbe, Industrie. Netto-Preise zzgl. gesetzl. MwSt.