Stand 05/2013

ZIEGLER®

Außenanlagen von A–Z

Ihr innovativer Partner für Stahlleichtbau
und Freiflächengestaltung

TOP-QUALITÄT – direkt vom – HERSTELLER!

Überdachung
MARS

www.ziegler-metall.de

BESTELL-HOTLINE + BERATUNG zum Nulltarif! (Mo - Fr: 07.00 - 18.00 Uhr, Sa: 08.00 - 12.00 Uhr)

Free Call 0800 100 49 02 Free Fax 0800 288 63 50 info@ziegler-metall.de

Angebote für gewerbliche Kunden. Netto-Preise zzgl. gesetzl. MwSt.

Raucherunterstand MARS, 4 Felder, Wände teilverglast, Stahlkonstruktion in RAL 3004 purpurrrot

Überdachung MARS

Wartehalle MARS, 4 Felder, Rück- und Seitenwände mit keramischen Siebdruck, Stahlkonstruktion in RAL 5002 ultramarinblau

Bitte fragen Sie an – gerne erstellen wir Ihnen kostenfrei ein individuelles Angebot für Ihr Bauvorhaben: Tel 0800 100 49 02

MARS

- Raucherunterstand
- Wartehalle

Konstruktion:
Stahlleichtbau, feuerverzinkt. Mittige Hauptstützen, schmale Rückwandscheiben und die außergewöhnliche Giebelgestaltung geben der Überdachung eine besondere optische Wirkung.

Oberfläche / Farbe:
Alle Stahlteile feuerverzinkt und pulverbeschichtet in RAL-Farbe nach Wahl.

Dach:
Verbundsicherheitsglas (VSG) standardmäßig glashell.
Ausführung bronce optional gegen Mehrpreis.

Rück- / Seiten- / Windschutzwand:
Einscheibensicherheitsglas (ESG), standardmäßig glashell.
Ausführung bronce optional gegen Mehrpreis (Scheiben standardmäßig mit ZIEGLER-Logo im Siebdruck).
Standardmäßig immer mit Giebelscheiben.

Entwässerung:
Wasserableitung über Wasserspeier in den Hauptstützen, Austritt oberirdisch, auf Wunsch auch unterirdisch.

Schneelast:
sk (auf dem Boden) 0,93 kN / m²

Befestigung:
Stützen mit Fußplatten zum Aufdübeln auf bauseitige Fundamente bei -200 mm oder +/- 0 mm, nach unseren Plänen.
Lieferung inklusive Bodenbefestigungsmaterial.

Option:
Höhere Schneelast, keramischer Siebdruck, Solarausstattung gegen Mehrpreis.

Auch mit Solarausstattung möglich!
Bitte fragen Sie an.

Weitere Bilder, Informationen und Ausschreibungstexte:
www.ziegler-metall.de/mars

RAL-FARBEN
nach Wahl

KREATIVER STAHLLEICHTBAU VOM FERTIGUNGSPROFI – MADE IN GERMANY!

Auf die ZIEGLER-Qualität ist Verlass: für einen umfassenden Korrosionsschutz werden alle Stahlteile grundsätzlich feuerverzinkt. Eine optimale Oberflächenhaftung wird durch Vorbehandlung in der Strahlkabine erreicht. Nach Ihrem Wunsch werden die Stahlteile im Anschluss mit langlebigem Polyesterpulver beschichtet – dazu stehen über 180 Farben zur Auswahl (www.ziegler-metall.de/ral)

ZIEGLER-SERVICE: AUSSCHREIBUNGSTEXTE

Besuchen Sie unsere Website www.ziegler-metall.de/ausschreibung
Als eingeloggter User können Sie Ausschreibungstexte für Ihre Projekte in allen gängigen Formaten herunterladen – sicher, schnell, einfach.

Raucherunterstand MARS

Raucherunterstand MARS, 5 Felder, Rück- und Seitenwände mit Siebdruckstreifen, Windschutzwände mit Siebdruck Rautenmotiv, mit Stand

ascher ROYAL, Stahlkonstruktion in RAL 7016 anthrazitgrau

Raucherunterstand MARS

Raucherunterstand MARS, 4 Felder, Rück- und Seitenwände mit Siebdruckdekor, Stahlkonstruktion in RAL 8019 graubraun

Raucherunterstand MARS, 5 Felder, ohne Wandverglasung, Stahlkonstruktion in RAL 1013 perlweiß

STADT BERGEN

Kunden über ZIEGLER:

„[...] Sowohl bei der Planung als auch bei der Ausführung und im Gespräch mit Ihren fachlich hoch qualifizierten Beraten waren wir sehr zufrieden. Die angenehme Zusammenarbeit mit der Firma E. ZIEGLER Metallbearbeitung AG war geprägt von gegenseitigem Vertrauen und kompetenter Beratung.
Die Qualität der Ausführung ist begeisternd, die von uns gestellten Anforderungen wurden optimal umgesetzt. Ihre detailierte Beratung vor Ort und am Telefon ermöglichte eine schnelle und unkomplizierte Auftragsabwicklung. [...]"

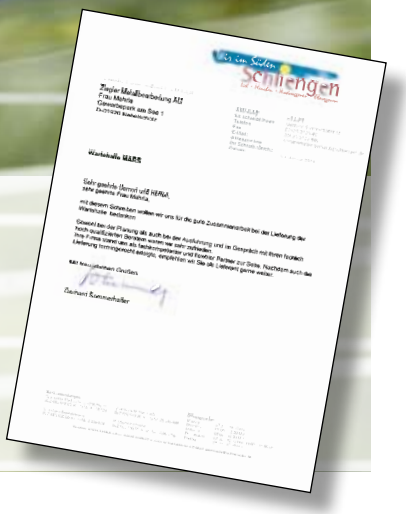
Schillingen

Frontansicht

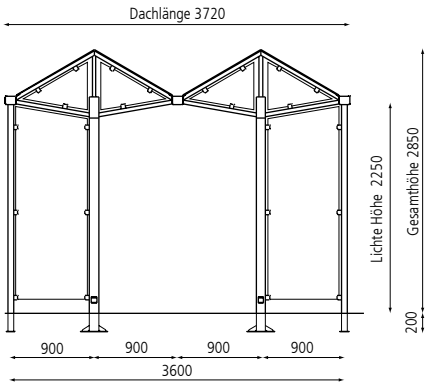

Seitenansicht, 4 Felder

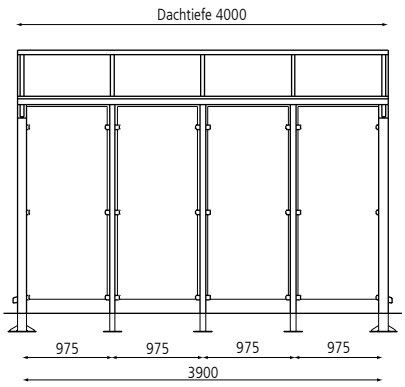

- mm -

Raucherunterstand MARS

Feldanzahl		2	3	4	5	6
		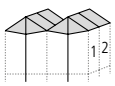	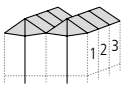	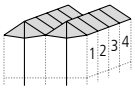	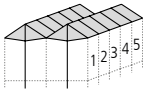	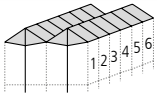
Dachlänge x Dachtiefe	m	3,72 x 2,05	3,72 x 3,03	3,72 x 4,00	3,72 x 4,97	3,72 x 5,95
Oberfläche Stahlteile		feuerverzinkt und pulverbeschichtet				
Raucherunterstand MARS (ohne Rück- / Seitenwände)	Nr.	245 580	245 581	245 582	245 583	245 584

Mehrpreis für Feldanzahl		2	3	4	5	6
Seitenwand, glashell komplett, Raster 0,98 m	Nr.	245 585	245 586	245 587	245 588	245 589
Rückwand, glashell komplett, Raster 0,90 m	Nr.	245 590				
Windschutzwand, glashell, Raster 0,90 m	Nr.	245 591				
Beleuchtung IP 65, 1 x 36 Watt	Nr.	245 537				

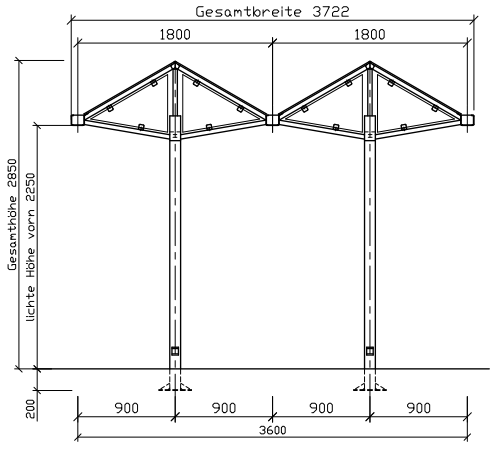

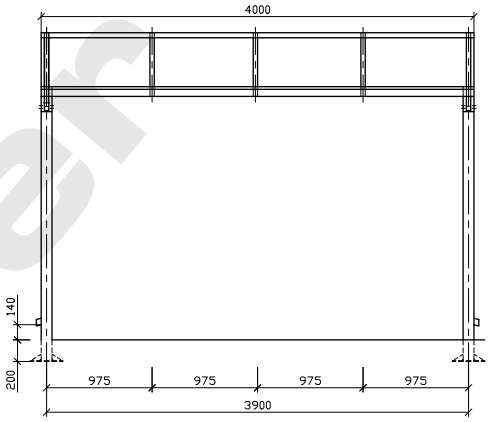

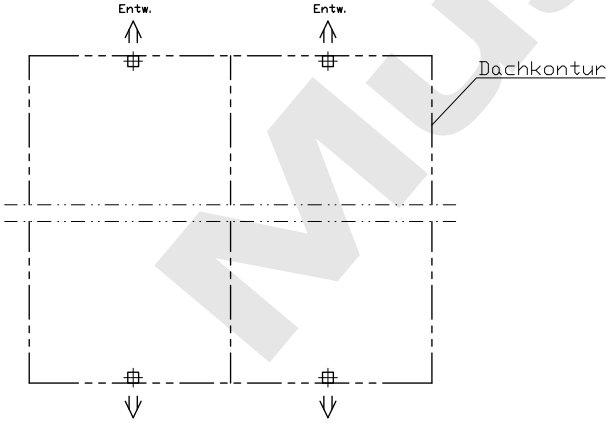

				Benennung: Raucherunterstand "MARS" 4 Felder, ohne Wände	A 3
AZ	Mitteilung	Datum	Name		Fa. Ziegler
		Datum	Name	Zeichnungs-Nr.: 245.582 Aufdübeln bei -200	Maßstab: 1:33
Bearb.					
Konstr.					
Techno.					
Stand					

Beispiel-Ausführungszeichnungen

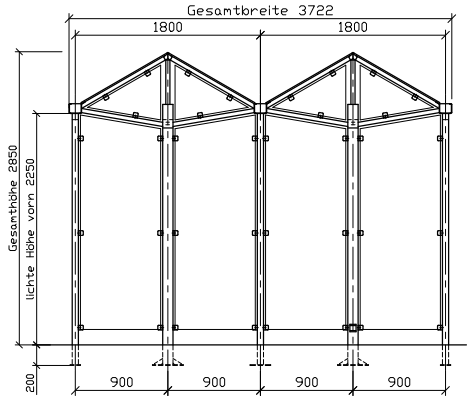

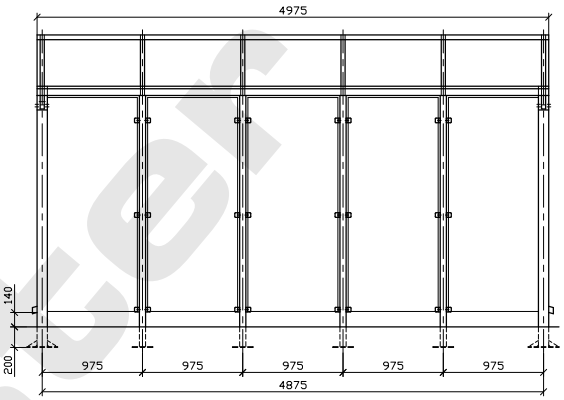

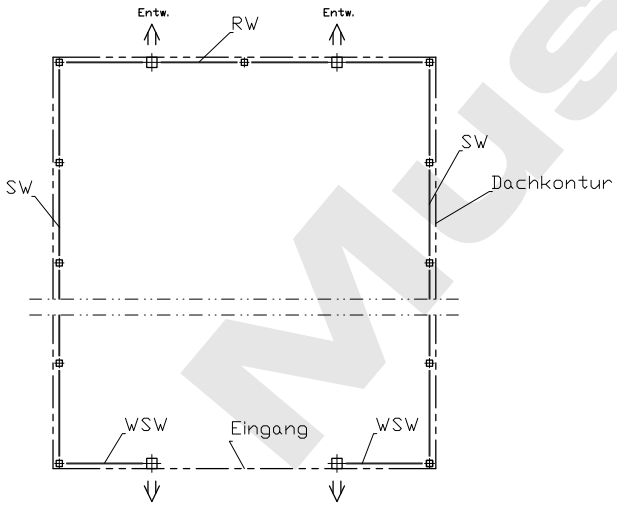

				Benennung: Raucherunterstand "MARS" 5 Felder mit Rück- und Seitenwänden	A 3
AZ	Mitteilung	Datum	Name		Fa. Ziegler
			Name	Zeichnungs-Nr.: 245.583 Aufdübeln bei -200	Maßstab: 1:33
Bearb.					
Konstr.					
Techno.					
Stand					

Muster

Beispiel-Fundamentpläne

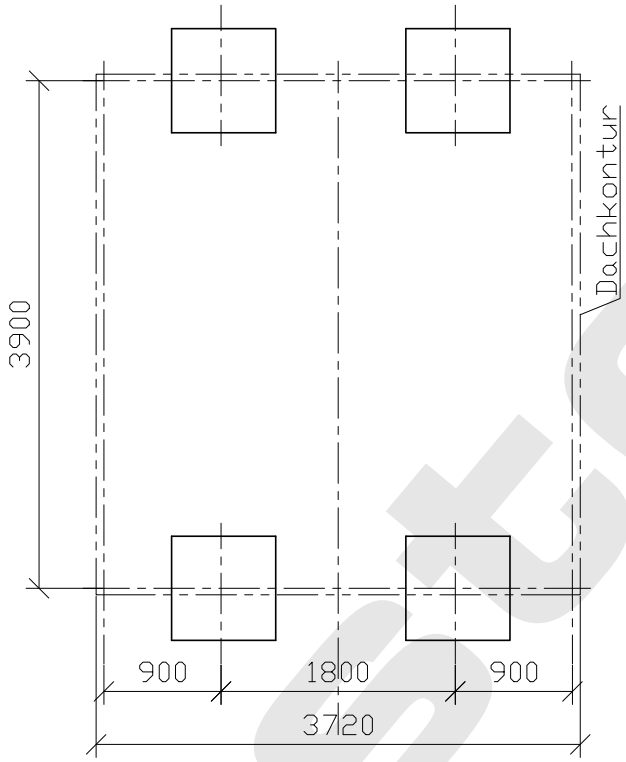

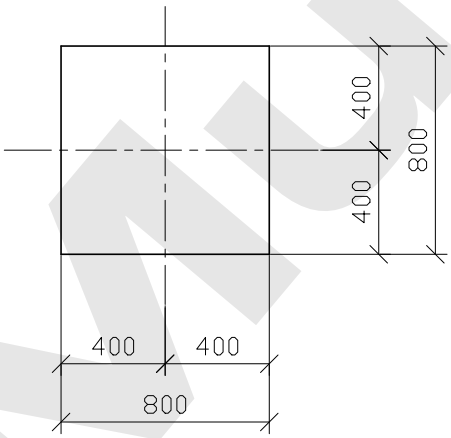

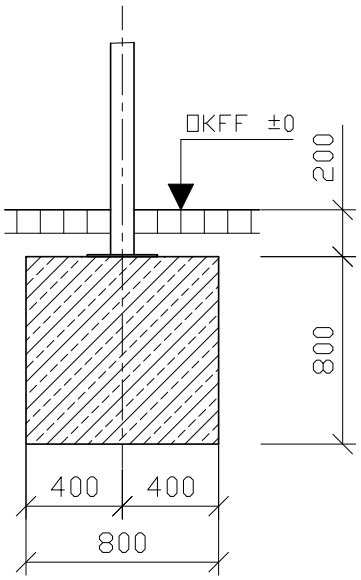

Betonfestigkeitsklasse C20/25

Alle Fundamente gleiche Höhe, zulässige Abweichung ±5mm
Fundamente eben und waagerecht

				Benennung: Raucherunterstand "MARS" Fundamentplan	A 3
	AZ	Mitteilung	Datum	Name	Fa. Ziegler
			Datum	Name	Zeichnungs-Nr.
	Bearb.				Standardmaße 3,6x3,9
	Konstr.				4 Felder, ohne Wände
	Techno.				Aufdübeln bei -200
	Stand				245.582
					Maßstab 1:33

Muster

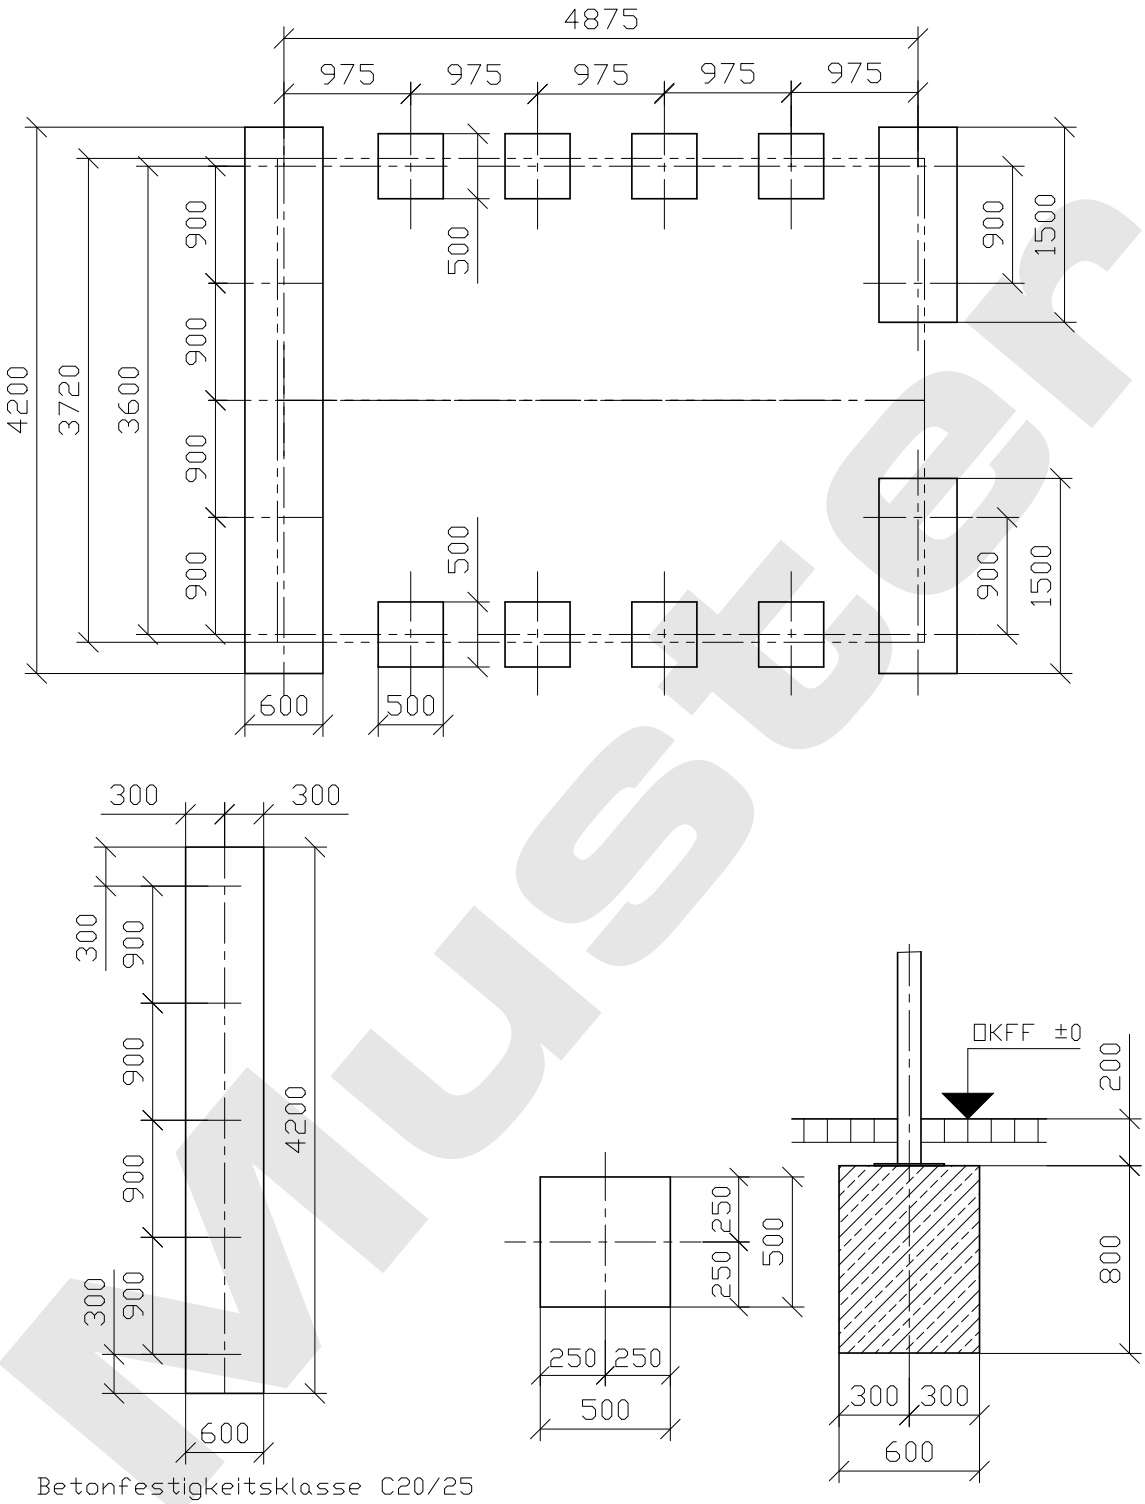

Betonfestigkeitsklasse C20/25

Alle Fundamente gleiche Höhe, zulässige Abweichung ±5mm
Fundamente eben und waagerecht

AZ	Mitteilung	Datum	Name

	Datum	Name
Bearb.		
Konstr.		
Techno.		
Stand		

Benennung
Raucherunterstand "MARS"
Fundamentplan

A 4

Fa. Ziegler

Zeichnungs-Nr.
Standardmaße 4,9x3,6m
5 Felder
Aufdübeln bei -200

245.583

Maßstab
1:50

Muster

Wartehalle MARS

Wartehalle MARS, 4 Felder, Rück- und Seitenwände mit Siebdruckdekor, Stahlkonstruktion in DB 703 eisenglimmergrau

Wartehalle MARS

Wartehalle MARS, 3 Felder, Rück- und Seitenwände mit Siebdruckdekor RAUTE, Drahtgittersitzen TARVIS, Abfallbehälter DERBY, Stahlkonstruktion RAL 7016 anthrazitgrau

Wartehalle MARS, 4 Felder, mit Rück und Seitenwänden, Drahtgittersitzen TARVIS, Haltestellenschild, Schaukasten TESSALIA, Abfallbehälter HALIFAX, Stahlkonstruktion RAL 7015 schiefergrau

Wartehalle MARS, 3 Felder, mit Rück- und Seitenwänden, Stahlkonstruktion in RAL 8017 schokoladenbraun

Wartehalle MARS

Wartehalle MARS, 3 Felder, mit Rück- und Seitenwänden, Stahlkonstruktion in RAL 9007 graualuminium

Wartehalle MARS, 5 Felder, mit Rück- und Seitenwänden mit Siebdruckdekor, Stahlkonstruktion in RAL 3020 verkehrsrot

Wartehallen MARS, je 4 Felder, mit Rück- und Seitenwänden, Stahlkonstruktion in RAL 6005 moosgrün

Kunden über ZIEGLER:

„[...] Die angenehme Zusammenarbeit mit der Firma E. ZIEGLER Metallbearbeitung AG war geprägt von einem harmonischen Miteinander.
Ihre Firma stand uns als fachkompetenter und flexibler Partner zur Seite. [...]
Ihre detailierte Beratung vor Ort und am Telefon ermöglichte eine schnelle und unkomplizierte Auftragsabwicklung. [...]"

„[...] Sie beliefern uns seit mehr als 15 Jahren [...]. Wir haben die Firma E. ZIEGLER Metallbearbeitung AG während dieser langjährigen angenehmen Geschäftsbeziehung als wichtigen Partner schätzen gelernt, der stets mit Engagement und Service unsere Aufträge termingerecht abwickelt [...]"

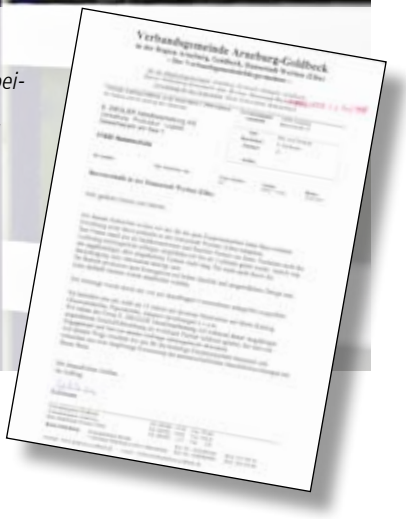

Seitenansicht

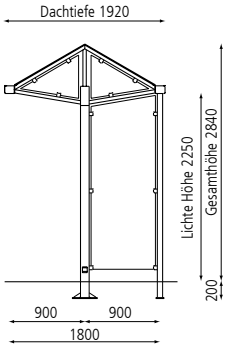

Frontansicht, 4 Felder

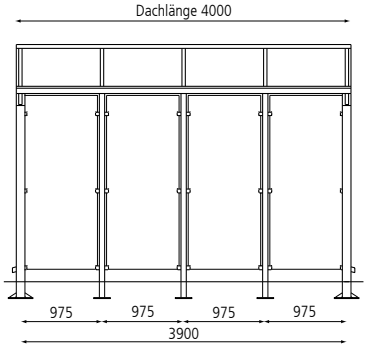

- mm -

Wartehalle MARS

Feldanzahl		2	3	4	6
			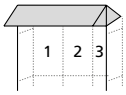	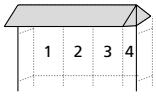	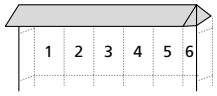
Dachlänge x Dachtiefe	m	2,05 x 1,92	3,03 x 1,92	4,00 x 1,92	5,95 x 1,92
Oberfläche Stahlteile		feuerverzinkt und pulverbeschichtet			
Wartehalle MARS (ohne Rück- / Seitenwände)	Nr.	245 530	245 531	123 973	245 532

Mehrpreis für Feldanzahl		2	3	4	6
Rückwand komplett, glashell Raster 0,98 m	Nr.	245 533	245 534	123 974	245 535
Seitenwand, glashell Raster 0,90 m	Nr.	123 977			
Windschutzwand, glashell Raster 0,98 m	Nr.	245 536			
Beleuchtung IP 65, 1 x 36 Watt	Nr.	245 537			

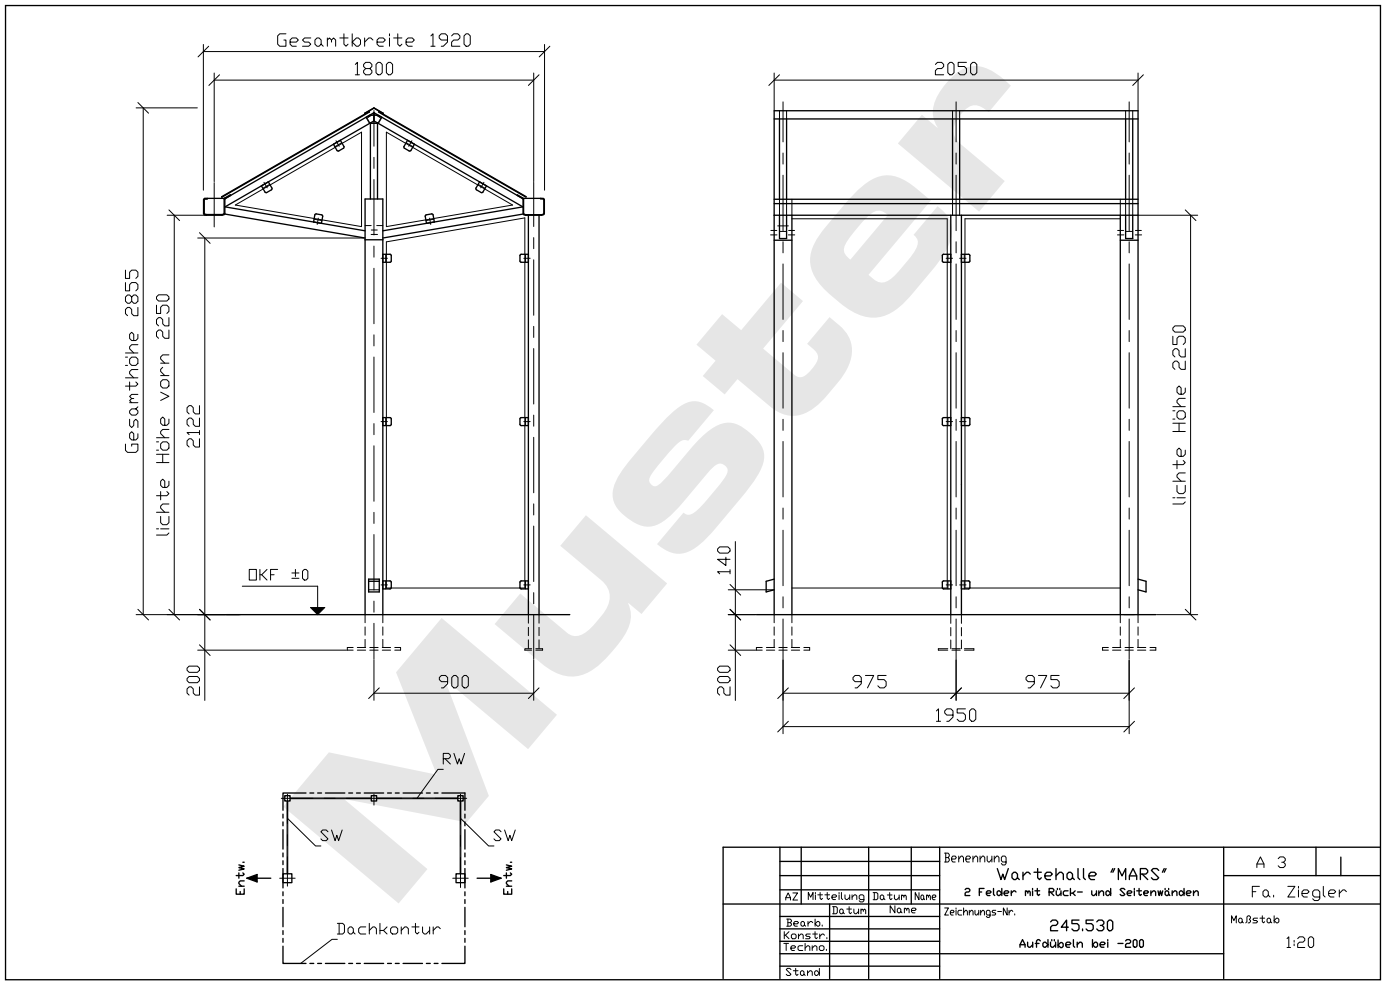

Beispiel-Ausführungszeichnungen

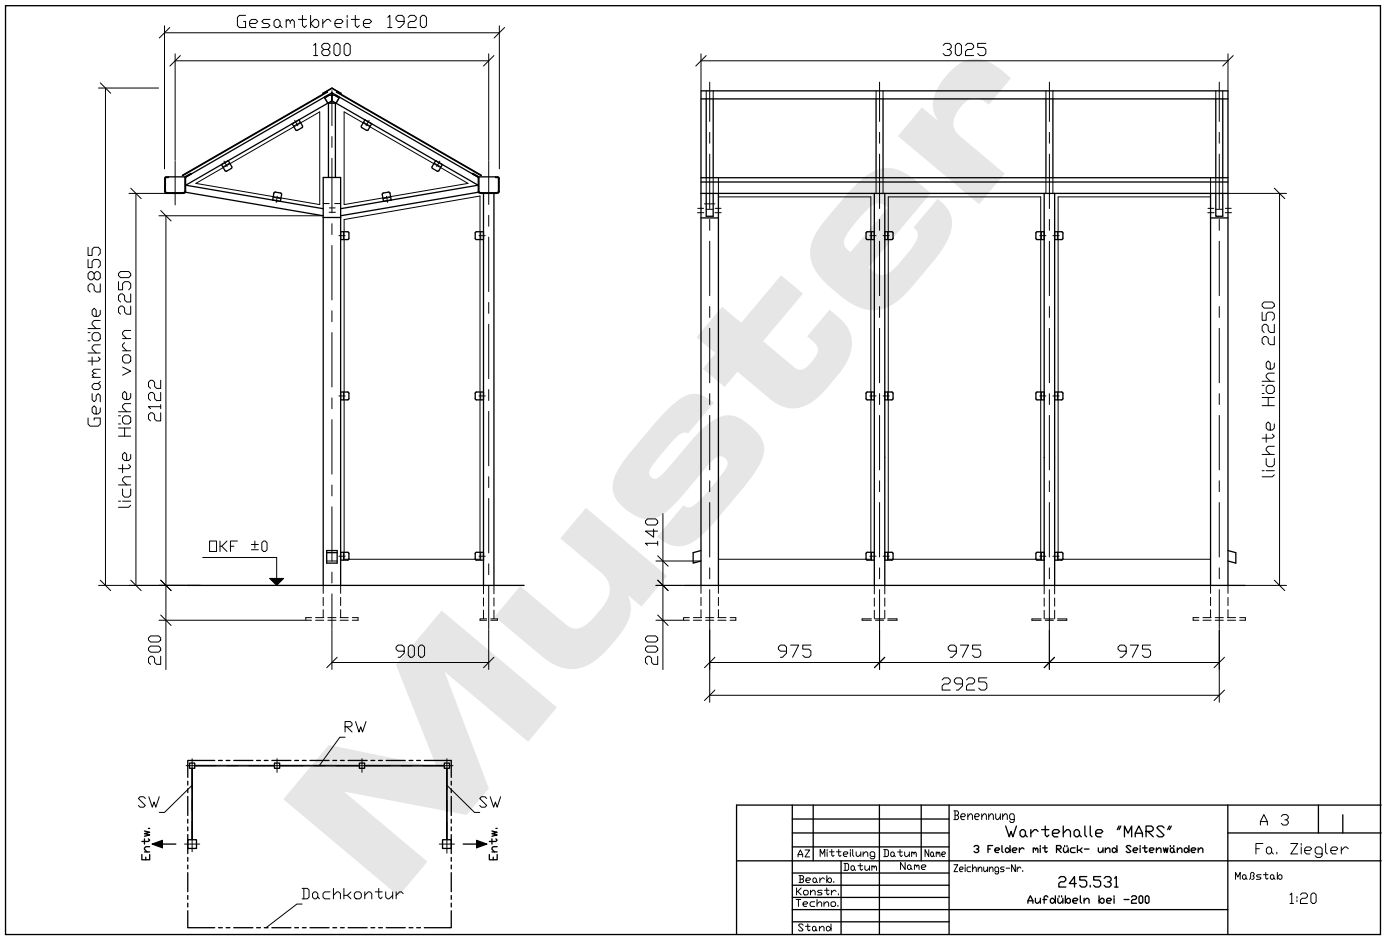

Muster

Beispiel-Fundamentpläne

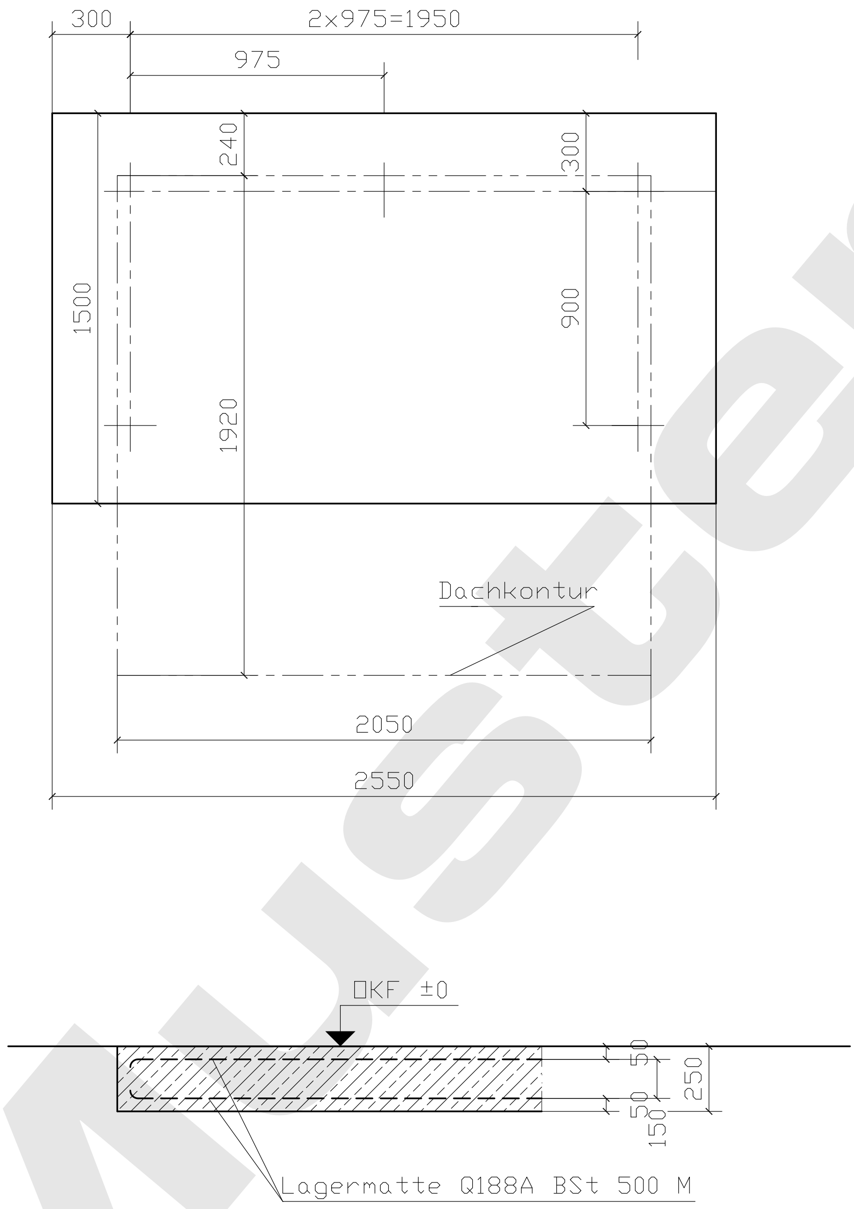

Fundamentplatte waagerecht und eben
zulässige Abweichung ±5mm

Betonfestigkeitsklasse C20/25

AZ	Mitteilung	Datum	Name	Benennung: Wartehalle "MARS" Fundamentplan	A 4 / Fa. Ziegler
	Datum	Name		Zeichnungs-Nr.: Standardmaße 1,9x2,0m 2 Felder Aufdübeln bei -200	Maßstab 1:50
Bearb.					
Konstr.					
Techno.				245.531	
Stand					

Muster

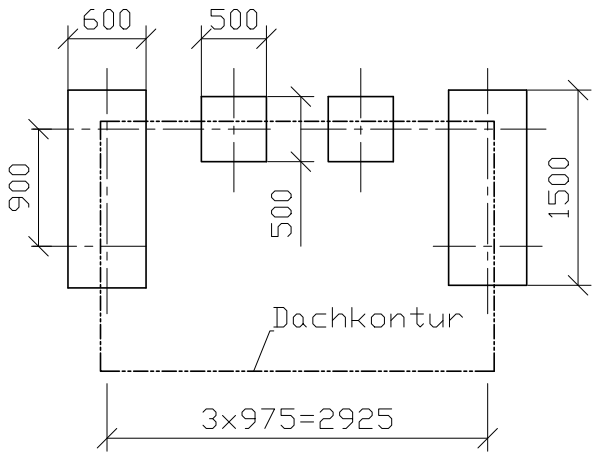

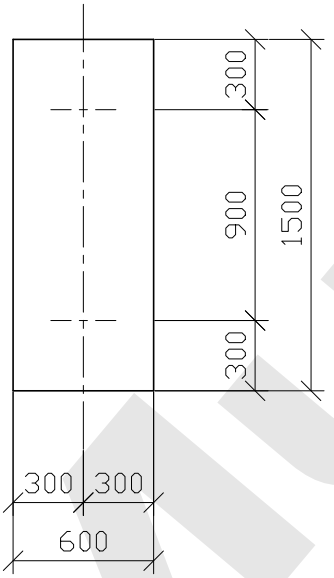

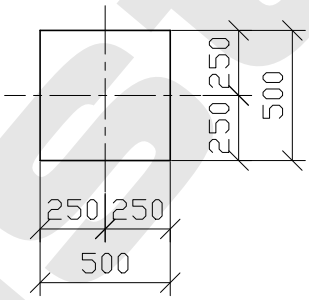

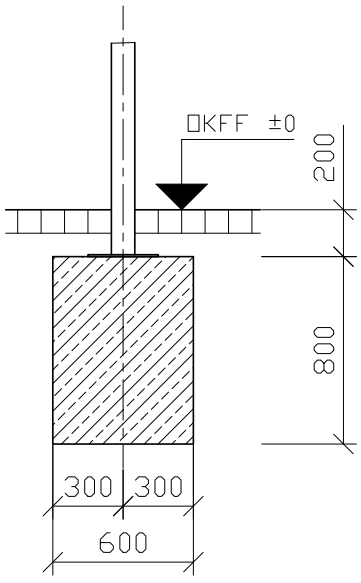

Betonfestigkeitsklasse C20/25

Alle Fundamente gleiche Höhe, zulässige Abweichung ±5mm
Fundamente eben und waagerecht

				Benennung	A 3
				Wartehalle "MARS" Fundamentplan	
	AZ	Mitteilung	Datum	Name	Fa. Ziegler
			Datum	Name	Zeichnungs-Nr.
	Bearb.				Standardmaße 2,9x1,8m
	Konstr.				3 Felder
	Techno.				Aufdübeln bei -200
					245.531
	Stand				Maßstab 1:50

Muster

ZIEGLER – Ihr innovativer Partner für Stahlleichtbau und Freiflächengestaltung

Kennen Sie schon unser Komplett-Programm? Fordern Sie am besten gleich kostenfrei Ihr persönliches, 800 Seiten starkes Handbuch „Außenanlagen von A-Z", das Fachmagazin „Fahrradgerechte Infrastruktur von A-Z" sowie den Katalog „stadtmobiliar · streetfurniture" an:

www.ziegler-metall.de/kataloge

1 BERATUNG

Unsere kompetenten Mitarbeiter stehen Ihnen jederzeit gerne bei **Fragen zu Ihren Projekten und Bauvorhaben** mit Rat und Tat zur Seite. Rufen Sie uns einfach an – oder vereinbaren Sie einen unverbindlichen Besuchstermin bei Ihnen vor Ort.

2 PLANUNG

Gern erarbeiten unsere Konstrukteure gemeinsam mit Ihnen **individuelle Lösungen für Ihre Projekte** und betreuen Sie auf Wunsch von der Vorentwurfsplanung bis hin zur Realisierung. Wir sind **zertifiziert nach EN 1090-1** und berechnen auf der Bemessungsgrundlage EN 1993 (EC3) die Statik nach den Erfordernissen am Aufstellort für alle Projekte direkt bei uns im Haus.

3 FERTIGUNG

Seit 1993 produzieren und montieren wir auf **über 24.000 m² Betriebsgelände** in Nebelschütz bei Dresden. Unser Know-how sowie modernste Fertigungstechniken garantieren Ihnen eine optimale Verarbeitung und termingerechte Produktion – von der Serienfertigung bis zur Individuallösung.

4 MONTAGE

Unser Montageteam ist bundesweit für Sie im Einsatz und garantiert Ihnen eine fachgerechte Montage. Für die Vorbereitung der notwendigen Fundamente erhalten Sie von uns die entsprechenden Fundamentpläne. Alle Standardkonstruktionen sind statisch geprüft – mit uns sind Sie auf der sicheren Seite.

ZIEGLER®
Außenanlagen von A–Z

Die ZIEGLER-Gruppe in Deutschland Österreich Schweiz Polen

E. ZIEGLER Metallbearbeitung AG · Firmensitz: Maybachstraße 7 · 71229 Leonberg
Verwaltung · Produktion · Logistik: Gewerbepark am See 1 · 01920 Nebelschütz
Free Call 0800 100 49 01 · Free Fax 0800 288 63 50 · www.ziegler-metall.de · info@ziegler-metall.de
Angebote gültig für Kommunen, Handel, Handwerk, Gewerbe, Industrie. Netto-Preise zzgl. gesetzl. MwSt.