Stand 05/2013

ZIEGLER®

Außenanlagen von A–Z

Ihr innovativer Partner für Stahlleichtbau
und Freiflächengestaltung

TOP-QUALITÄT – direkt vom – HERSTELLER!

Überdachung
ZWILLING

www.ziegler-metall.de

BESTELL-HOTLINE + BERATUNG zum Nulltarif! (Mo - Fr: 07.00 - 18.00 Uhr, Sa: 08.00 - 12.00 Uhr)

Free Call 0800 100 49 02 Free Fax 0800 288 63 50 info@ziegler-metall.de

Angebote für gewerbliche Kunden. Netto-Preise zzgl. gesetzl. MwSt.

Wartehalle ZWILLING, Anlage mit 2 + 3 Feldern, Stahlkonstruktion in RAL 9002 grauweiß
(Sonderausführung Scheiben mit Glashaltern befestigt)

Überdachung ZWILLING

Raucherunterstand ZWILLING, 3 Felder, mit zusätzlichen Windschutzwänden, Stahlkonstruktion in RAL 6005 moosgrün
(Sonderausführung Scheiben mit Glashaltern befestigt)

10-12

Bitte fragen Sie an – gerne erstellen wir Ihnen kostenfrei ein individuelles Angebot für Ihr Bauvorhaben: Tel 0800 100 49 02

ZWILLING

- Raucherunterstand
- Wartehalle

standardmäßig lineare Befestigung der Scheiben durch Klemmleisten

Konstruktion:
Flachdachkonstruktion, Dachrahmen liegen auf Rohrstützen.

Oberfläche / Farbe:
Alle Stahlteile feuerverzinkt und pulverbeschichtet in RAL-Farbe nach Wahl.

Dach:
Dacheindeckung Trapezblech, bandverzinkt und farbbeschichtet in grauweiß ähnlich RAL 9002.
Umlaufende Dachblende aus 3 mm verzinktem Blech, 150 mm hoch, pulverbeschichtet in RAL-Farbton.

Rück- / Seiten- / Windschutzwand:
Einscheibensicherheitsglas (ESG), standardmäßig glashell.
Ausführung bronce optional gegen Mehrpreis
(Scheiben standardmäßig mit ZIEGLER-Logo im Siebdruck).
Scheiben werden mit Klemmleisten befestigt.
Befestigung mittels Glashaltern auf Anfrage.

Entwässerung:
Über die im Dach integrierte Regenrinne und die hinteren Stützen.
Austritt oberirdisch über Wasserspeier.

Schneelast:
sk (auf dem Boden) 0,93 kN / m²

Befestigung:
Stützen mit Fußplatten zum Aufdübeln auf bauseitige Fundamente bei -200 mm oder +/- 0 mm, nach unseren Plänen.
Lieferung inklusive Bodenbefestigungsmaterial.

Optionen:
Höhere Schneelasten, Solarausstattung, keramischer Siebdruck gegen Mehrpreis.
Weiterhin empfehlen wir eine Antidröhn-, Antitropfbeschichtung gegen Mehrpreis.

Auch mit Solarausstattung möglich!
Bitte fragen Sie an.

Weitere Bilder, Informationen und Ausschreibungstexte:
www.ziegler-metall.de/zwilling

RAL-FARBEN
nach Wahl

KREATIVER STAHLLEICHTBAU VOM FERTIGUNGSPROFI – MADE IN GERMANY!

Auf die ZIEGLER-Qualität ist Verlass: für einen umfassenden Korrosionsschutz werden alle Stahlteile grundsätzlich feuerverzinkt. Eine optimale Oberflächenhaftung wird durch Vorbehandlung in der Strahlkabine erreicht. Nach Ihrem Wunsch werden die Stahlteile im Anschluss mit langlebigem Polyesterpulver beschichtet – dazu stehen über 180 Farben zur Auswahl (www.ziegler-metall.de/ral)

ZIEGLER-SERVICE: AUSSCHREIBUNGSTEXTE

Besuchen Sie unsere Website www.ziegler-metall.de/ausschreibung
Als eingeloggter User können Sie Ausschreibungstexte für Ihre Projekte in allen gängigen Formaten herunterladen – sicher, schnell, einfach.

Raucherunterstand ZWILLING

Raucherunterstand ZWILLING, 2 Felder, Rück- und Seitenwände mit linearer Befestigung, Stahlkonstruktion in DB 703 eisenglimmer

Raucherunterstand ZWILLING, 3 Felder, Rück-, Seiten- und Windschutzwände mit linearer Befestigung, Stahlkonstruktion in RAL 5008 graublau

Raucherunterstand ZWILLING

Raucherunterstand ZWILLING, 2 Felder, Stahlknstruktion in RAL 9006 weißaluminium (Sonder: Seitenwände mit Glashaltern befestigt)

Raucherunterstand ZWILLING, 3 Felder, mit zusätzlichen Windschutzwänden, Stahlkonstruktion in RAL 6005 moosgrün (Sonder: ESG-Scheiben mit Glashaltern befestigt)

Raucherunterstand ZWILLING, 3 Felder, mit 2 Windschutzwänden, Stahlkonstruktion in DB 703 eisenglimmergrau (Sonder: ESG-Scheiben mit Glashaltern befestigt)

Kunden über ZIEGLER:

„[...] Wir möchten uns auf diesem Wege für die gute Zusammenarbeit beim Bauvorhaben „Raucherunterstand" bedanken. Ihre gute Beratung am Telefon ermöglichte eine schnelle und vor allem termingerechte Abwicklung des Auftrages. [...]"

„[...] Ihre detaillierte Beratung vor Ort und am Telefon ermöglichte eine schnelle und unkomplizierte Auftragsabwicklung des Bauvorhabens. Die Lieferung und zügige Montage wurde zu unserer vollsten Zufriedenheit ausgeführt. Wir werden Ihre Produkte künftig wieder einsetzen und können die Produkte und Leistungen Ihrer Firma bestens empfehlen. [...]"

Seitenansicht

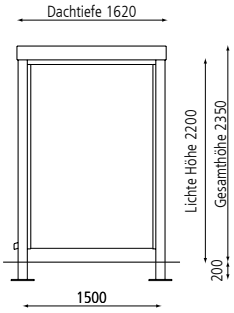

Frontansicht, 3 Felder

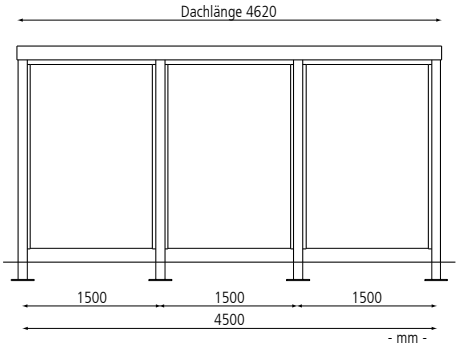

Raucherunterstand ZWILLING

Feldanzahl		2	3	4
		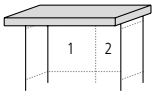	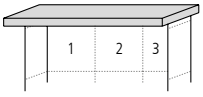	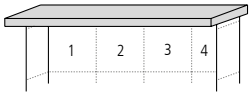
Dachlänge x Dachtiefe	m	3,12 x 1,62	4,62 x 1,62	6,12 x 1,62
Oberfläche Stahlteile		feuerverzinkt und pulverbeschichtet		
Raucherunterstand ZWILLING (ohne Rück- / Seitenwände)	Nr.	245 413 0	245 414	245 403

Mehrpreis für Feldanzahl		2	3	4
Rückwand komplett, glashell Raster 1,50 m	Nr.	245 421	245 422	245 423
Seitenwand, glashell Breite 1,50 m	Nr.	226 630		
Windschutzwand, glashell Breite 1,50 m	Nr.	123 990		
Beleuchtung IP 65, 1 x 36 Watt	Nr.	245 429		

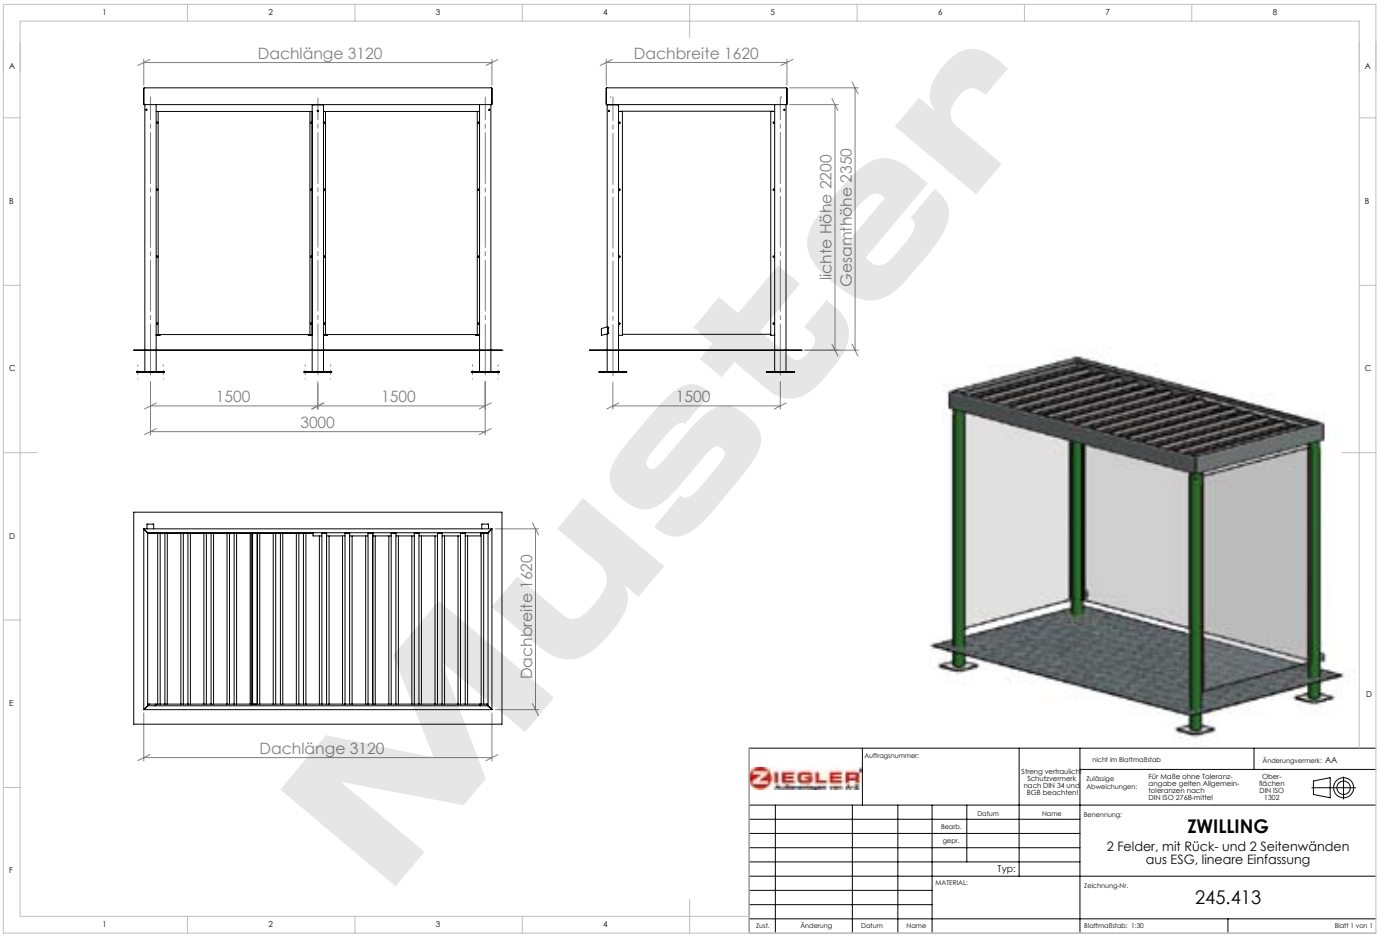

Beispiel-Ausführungszeichnungen

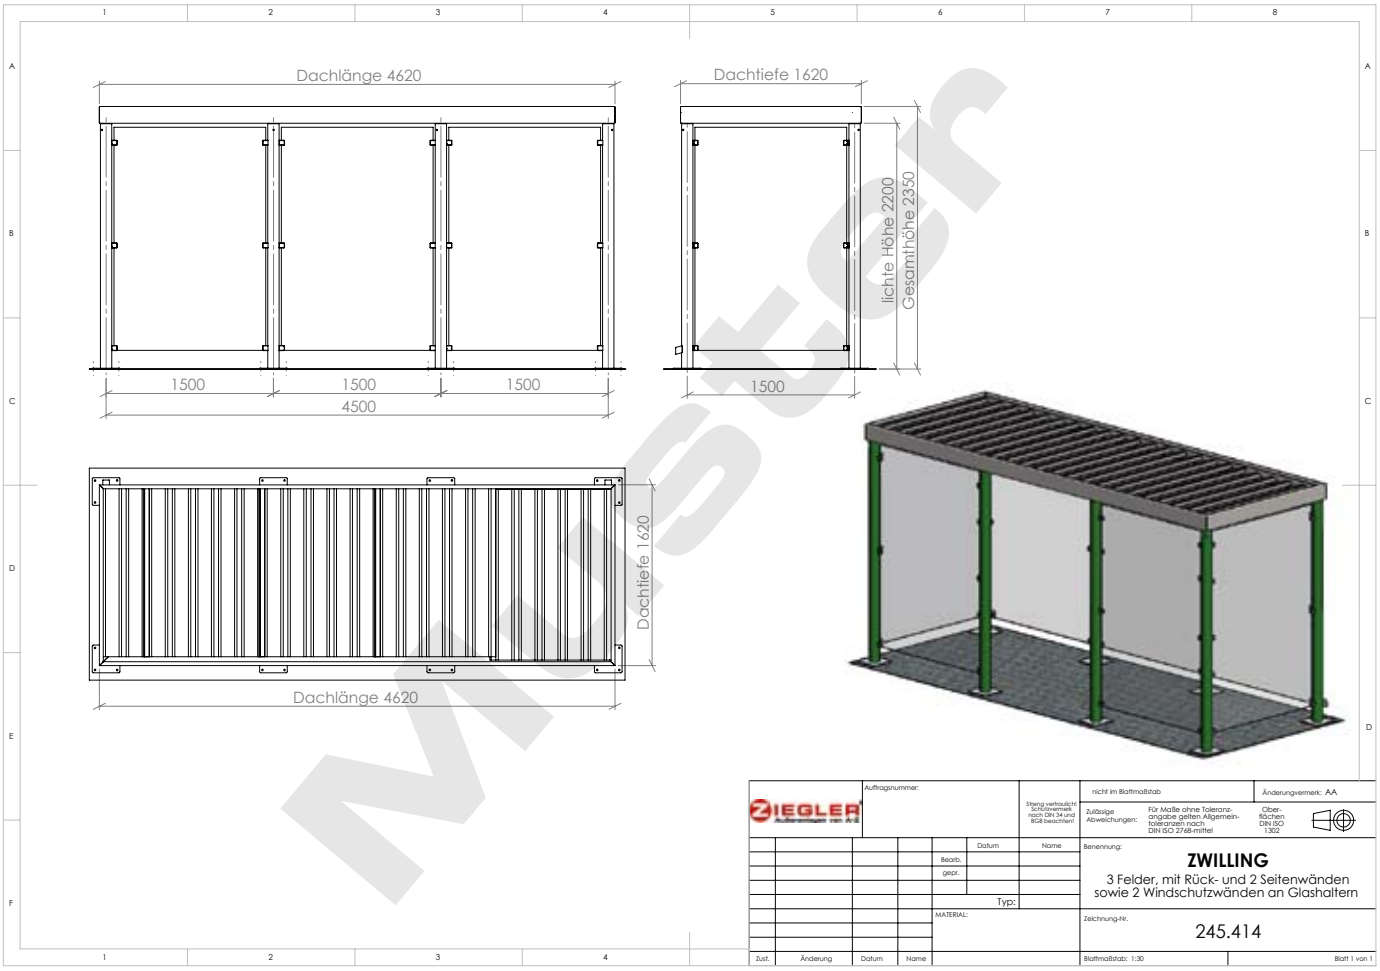

Beispiel-Fundamentpläne

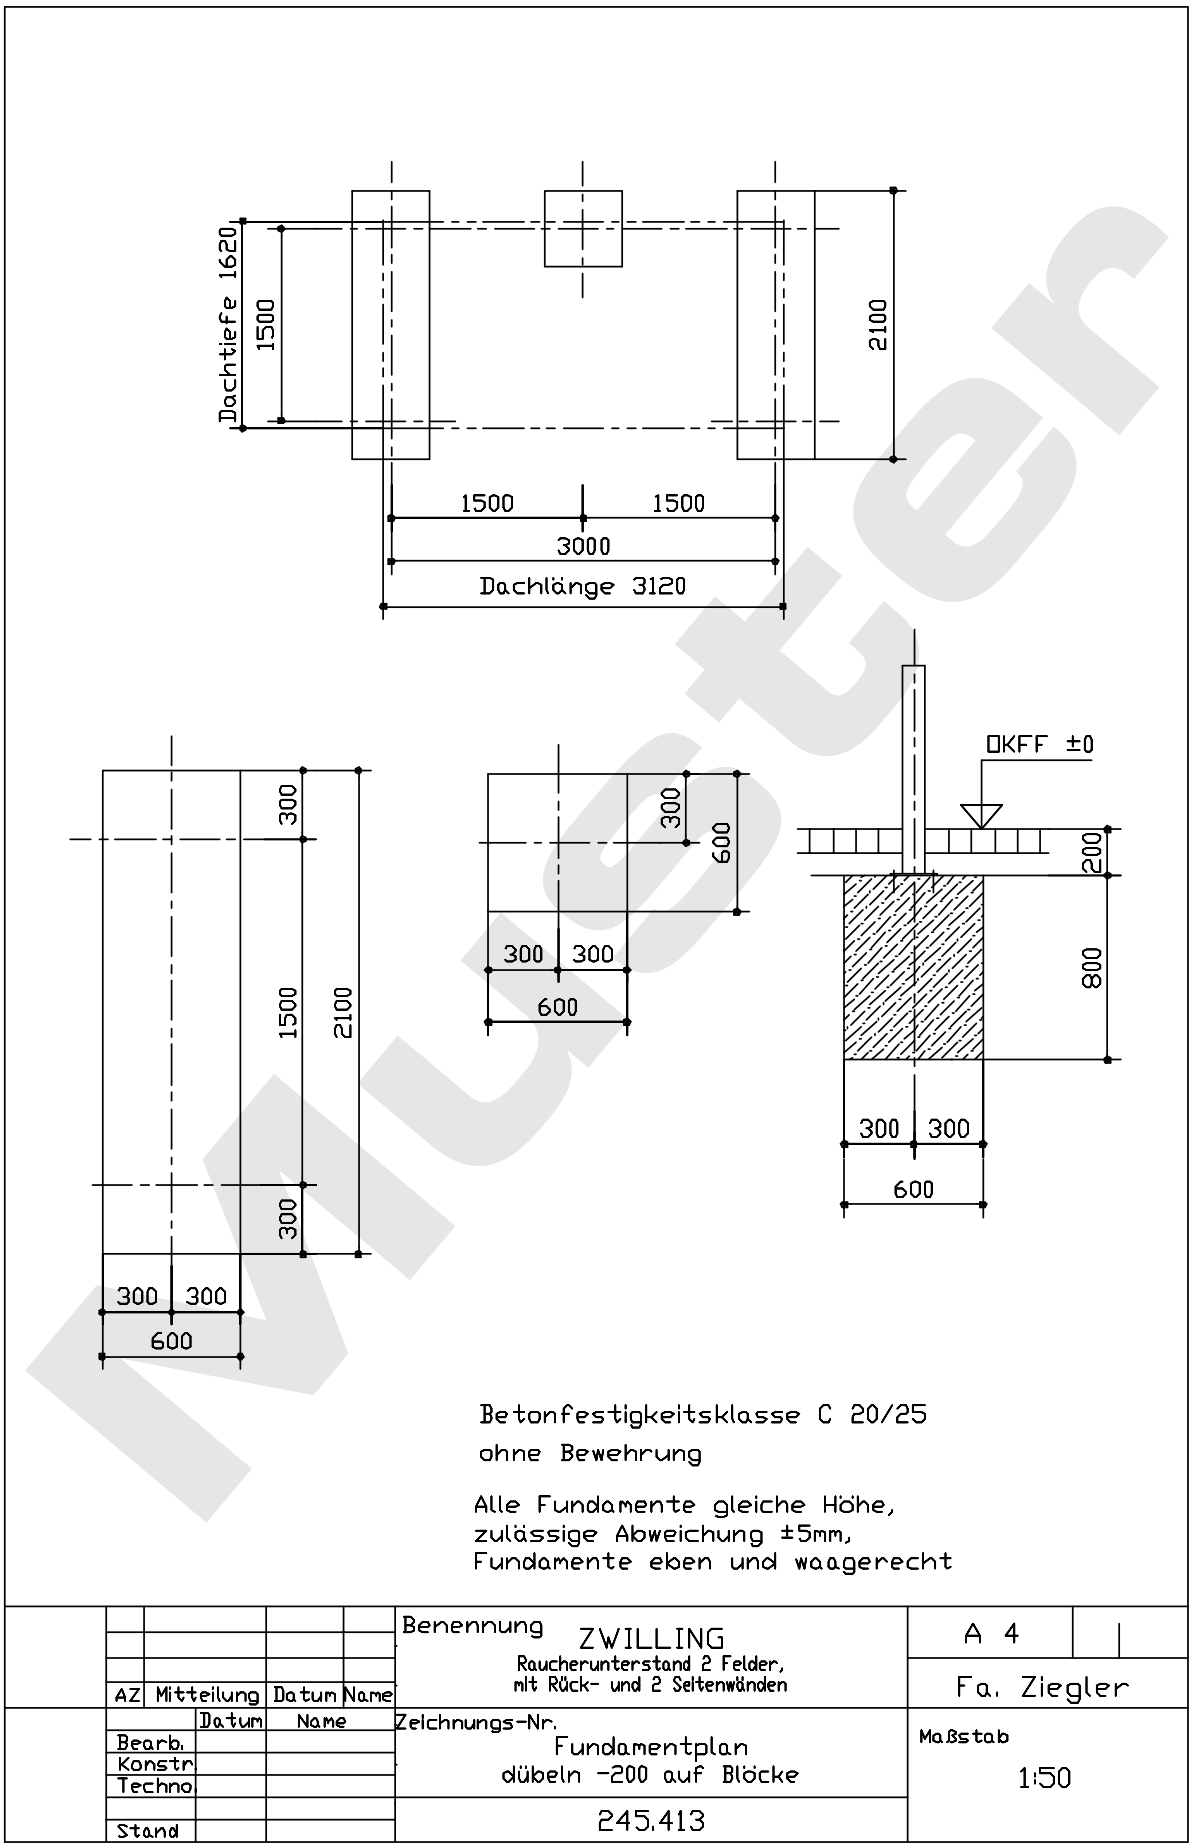

Muster

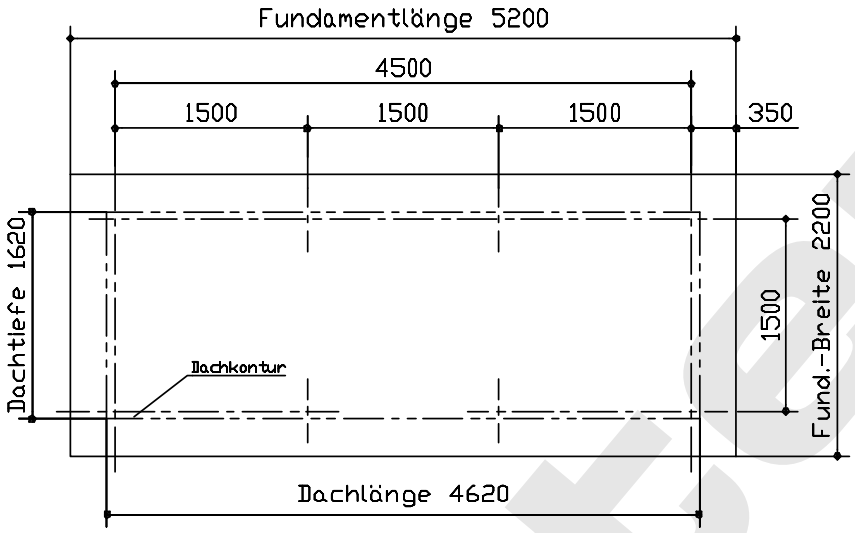

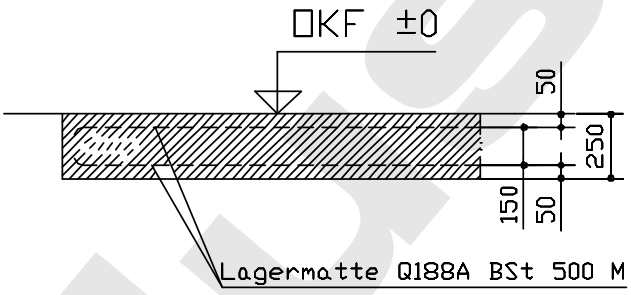

Betonfestigkeitsklasse C 20/25
ohne Bewehrung

Alle Fundamente gleiche Höhe,
zulässige Abweichung ±5mm,
Fundamente eben und waagerecht

	AZ	Mitteilung	Datum	Name	Benennung ZWILLING Raucherunterstand 3 Felder, mit Rück- und 2 Seitenwänden sowie Windschutzwänden	A 4
						Fa. Ziegler
			Datum	Name	Zeichnungs-Nr.	Maßstab
	Bearb.				Fundamentplan dübeln ±0 auf Platte	1:50
	Konstr					
	Techno					
	Stand				245.414	

Muster

Wartehalle ZWILLING

Wartehalle ZWILLING, 3 Felder, Rück- und Seitenwände mit linearer Befestigung und Raubvogelaufklebern, Stahlkonstruktion in RAL 9006 weißaluminium

Wartehalle ZWILLING, 3 Felder, mit Rück- und Seitenwänden, Drahtgittersitz TARVIS, Abfallbehälter MAGGIOLINO, Stahlkonstruktion in DB 703 eisenglimmer

Wartehalle ZWILLING

Wartehalle ZWILLING, 3 Felder, mit zusätzlicher Windschutzwand, Drahtgittersitzbank TARVIS, Abfallbehälter DERBY sowie Raubvogelaufkleber, Stahlkonstruktion in RAL 6009 tannengrün

Wartehalle ZWILLING, 2 Felder, Rück- und Seitenwände mit linearer Befestigung, Schaukasten EPIRUS, Sitzbank LINUS, Abfallbehälter CORNWELL, Stahlkonstruktion in DB 703 eisenglimmergrau

Wartehalle ZWILLING, 3 Felder, Stahlkonstruktion in RAL 6005 moosgrün, (Sonder: ESG-Scheiben mit Glashaltern befestigt)

Kunden über ZIEGLER:

„[...] Auf diesem Wege möchte ich mich für die langjährige Zusammenarbeit bedanken und wünsche uns weiterhin eine gute Zusammenarbeit. Bei dem Projekt – Wartehalle Typ ZWILLING – war die Zusammenarbeit trotz des Zeitdrucks sehr angenehm. Der vom Auftraggeber gesetzte Termin konnte in guter Zusammenarbeit gesichert werden. Ich kann zu jeder Zeit [...] Ihr Unternehmen empfehlen. [...]"

„[...] Die Lieferung und Montage der Wartehallen wurden zu unserer vollsten Zufriedenheit ausgeführt. Die kompetente technische Abstimmung mit unserer Bauleitung ermöglichte einen reibungslosen und termingetreuen Ablauf des Auftrags. Ihre Firma stand uns als fachkompetenter und flexibler Partner zur Seite. [...]"

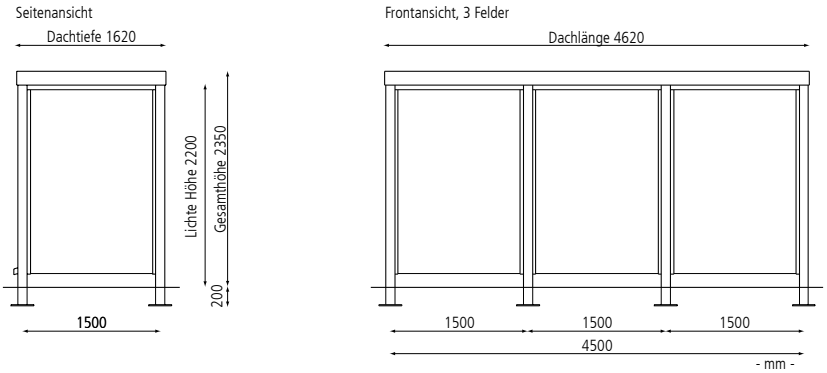

Wartehalle ZWILLING

Feldanzahl		2	3	4
		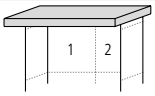	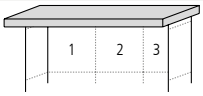	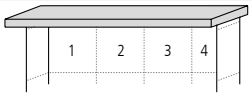
Dachlänge x Dachtiefe	m	3,12 x 1,62	4,62 x 1,62	6,12 x 1,62
Oberfläche Stahlteile		feuerverzinkt und pulverbeschichtet		
Wartehalle ZWILLING (ohne Rück- / Seitenwände)	Nr.	245 413	245 414	245 403

Mehrpreis für Feldanzahl		2	3	4
Rückwand komplett, glashell Raster 1,50 m	Nr.	245 421	245 422	245 423
Seitenwand, glashell Breite 1,50 m	Nr.	226 630		
Windschutzwand, glashell Breite 1,50 m	Nr.	123 990		
Beleuchtung IP 65, 1 x 36 Watt	Nr.	245 429		

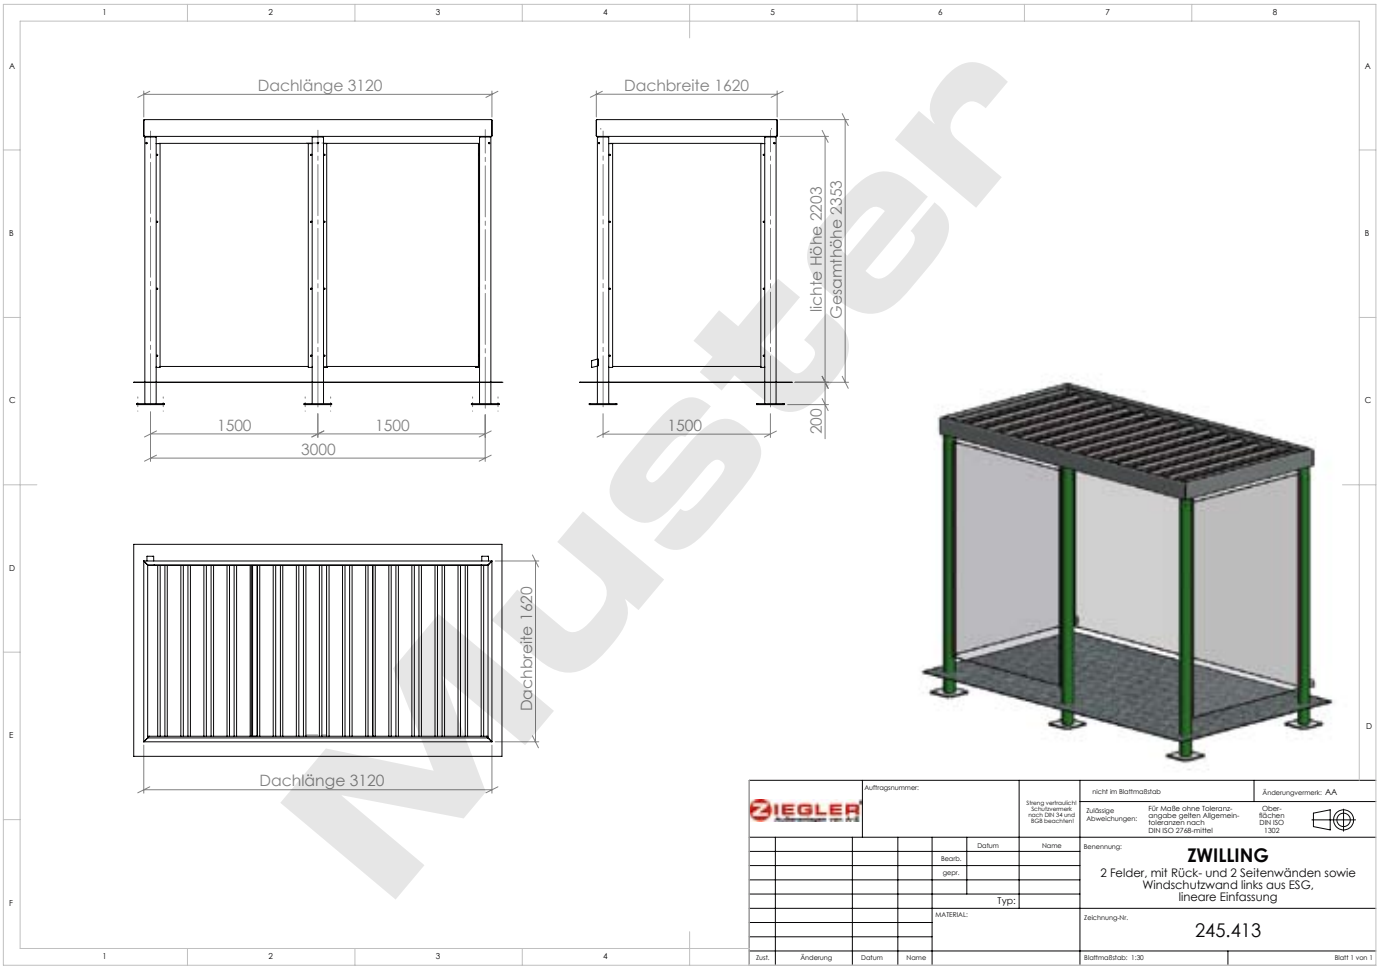

Beispiel-Ausführungszeichnungen

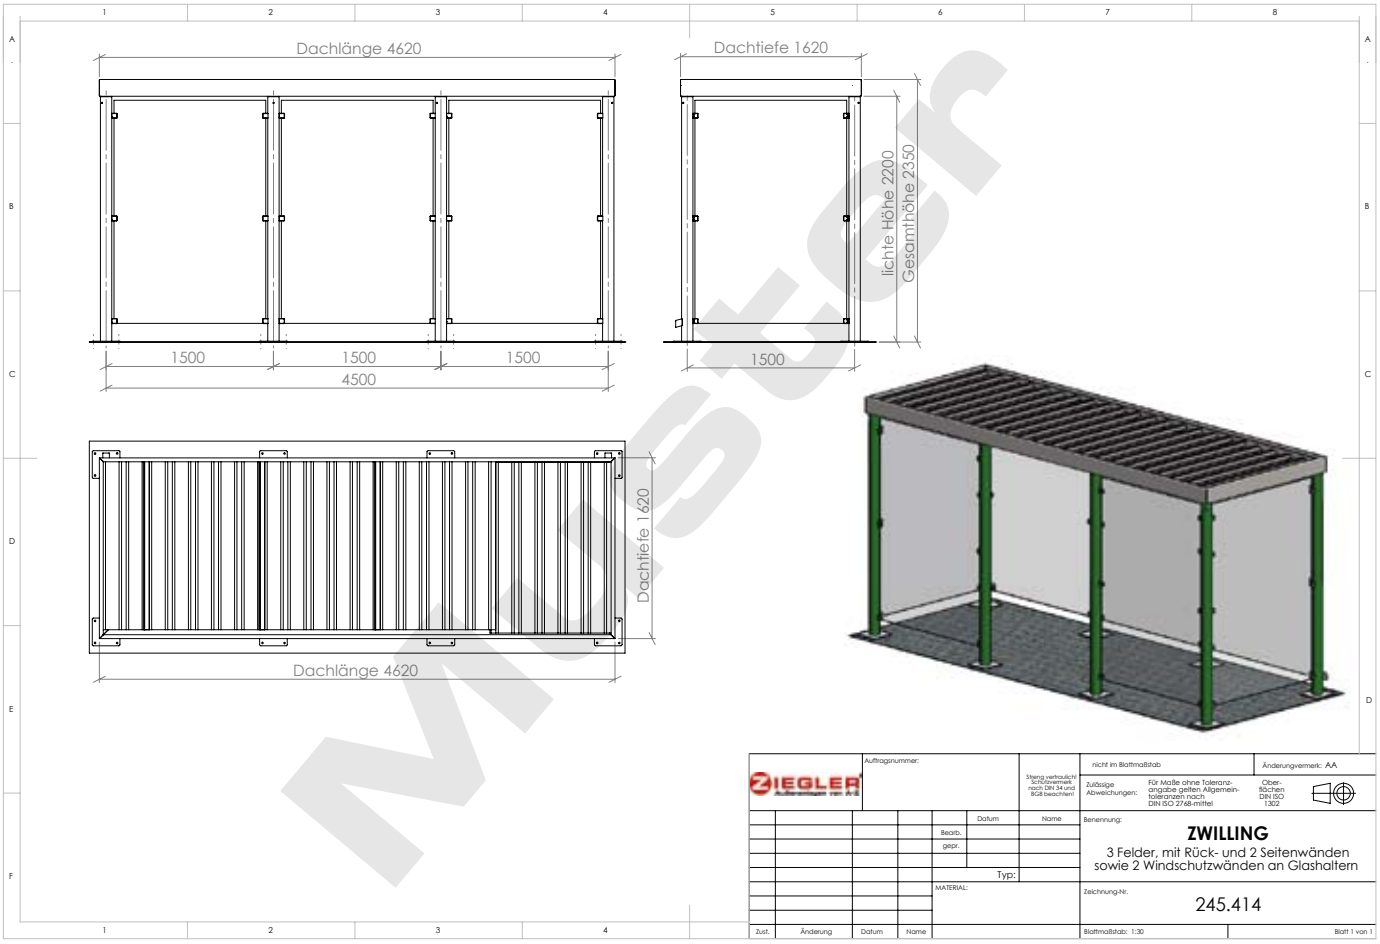

Beispiel-Fundamentpläne

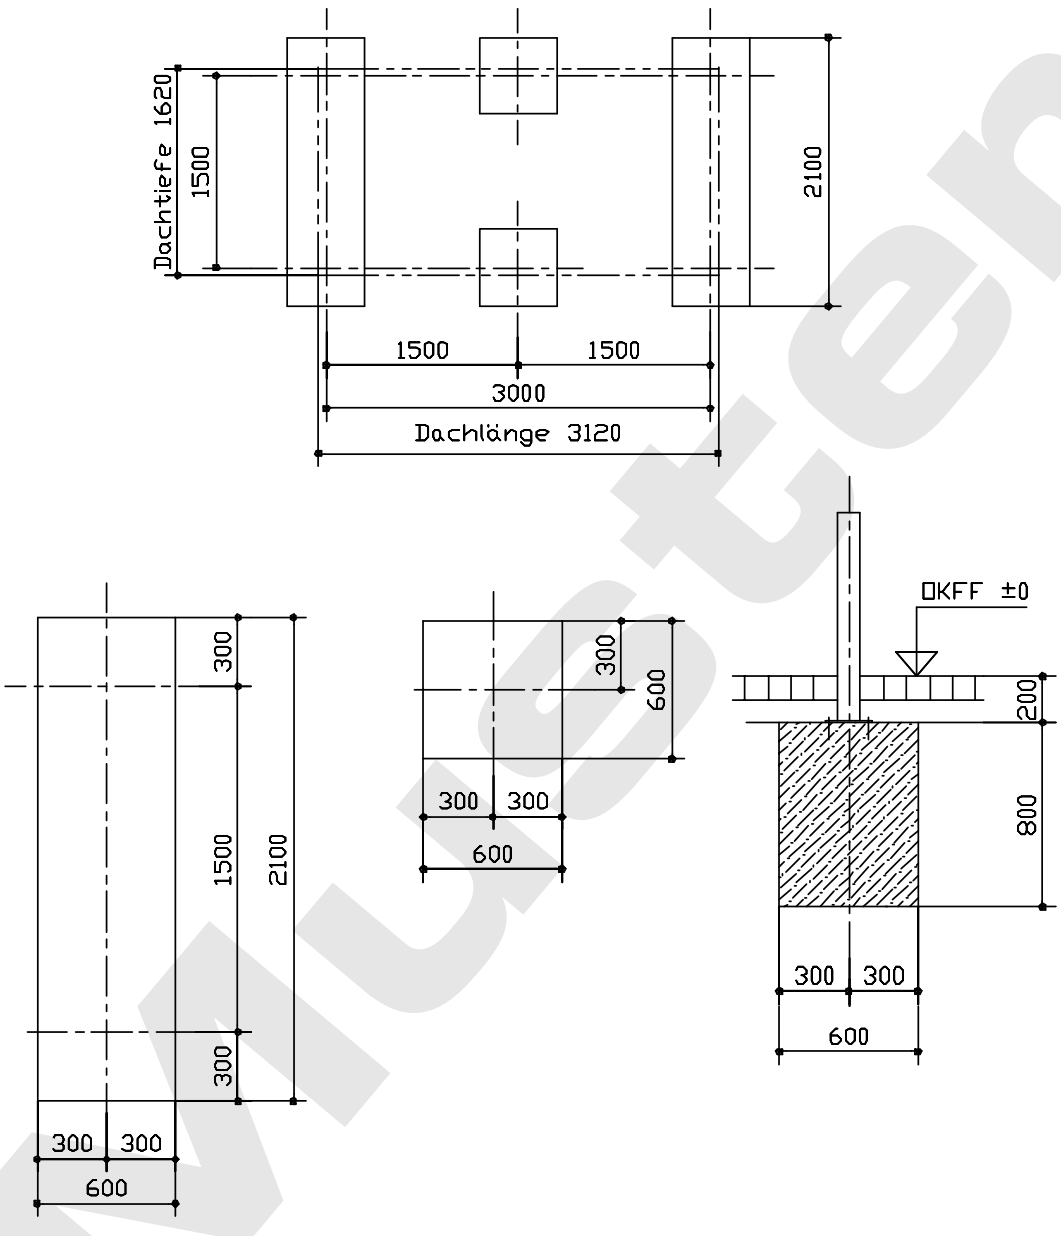

Betonfestigkeitsklasse C 20/25
ohne Bewehrung

Alle Fundamente gleiche Höhe,
zulässige Abweichung ±5mm,
Fundamente eben und waagerecht

	AZ	Mitteilung	Datum	Name	Benennung ZWILLING Wartehalle 2 Felder, mit Rück- und 2 Seitenwänden sowie Windschutzwand	A 4
						Fa. Ziegler
			Datum	Name	Zeichnungs-Nr.	Maßstab
	Bearb.				Fundamentplan dübeln -200 auf Blöcke	1:50
	Konstr					
	Techno					
	Stand				245.413	

Muster

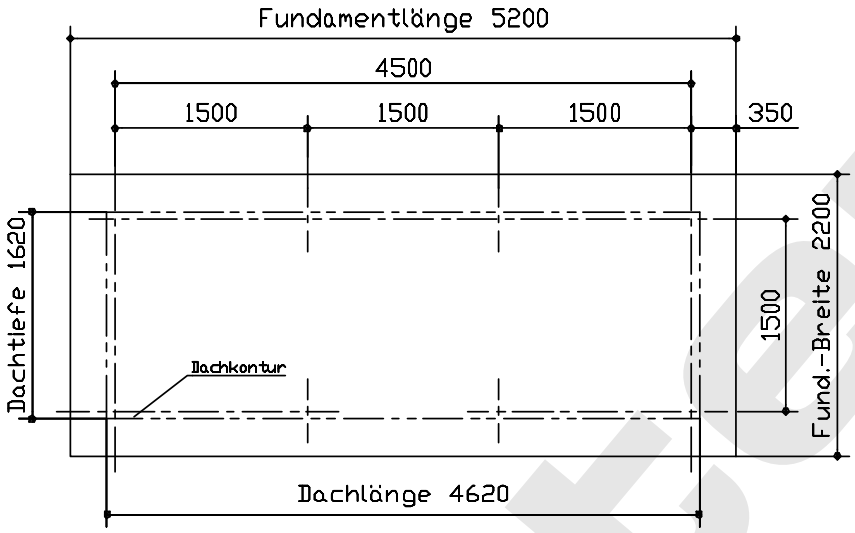

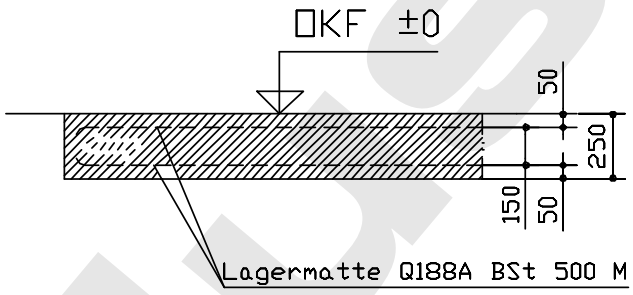

Betonfestigkeitsklasse C 20/25
ohne Bewehrung

Alle Fundamente gleiche Höhe,
zulässige Abweichung ±5mm,
Fundamente eben und waagerecht

	AZ	Mitteilung	Datum	Name	Benennung ZWILLING Raucherunterstand 3 Felder, mit Rück- und 2 Seitenwänden sowie Windschutzwänden	A 4
						Fa. Ziegler
			Datum	Name	Zeichnungs-Nr.	Maßstab
	Bearb.				Fundamentplan dübeln ±0 auf Platte	1:50
	Konstr					
	Techno					
	Stand				245.414	

Muster

ZIEGLER – Ihr innovativer Partner für Stahlleichtbau und Freiflächengestaltung

Kennen Sie schon unser Komplett-Programm? Fordern Sie am besten gleich kostenfrei Ihr persönliches, 800 Seiten starkes Handbuch „Außenanlagen von A-Z", das Fachmagazin „Fahrradgerechte Infrastruktur von A-Z" sowie den Katalog „stadtmobiliar · streetfurniture" an:

www.ziegler-metall.de/kataloge

1 BERATUNG

Unsere kompetenten Mitarbeiter stehen Ihnen jederzeit gerne bei **Fragen zu Ihren Projekten und Bauvorhaben** mit Rat und Tat zur Seite. Rufen Sie uns einfach an – oder vereinbaren Sie einen unverbindlichen Besuchstermin bei Ihnen vor Ort.

2 PLANUNG

Gern erarbeiten unsere Konstrukteure gemeinsam mit Ihnen **individuelle Lösungen für Ihre Projekte** und betreuen Sie auf Wunsch von der Vorentwurfsplanung bis hin zur Realisierung. Wir sind **zertifiziert nach EN 1090-1** und berechnen auf der Bemessungsgrundlage EN 1993 (EC3) die Statik nach den Erfordernissen am Aufstellort für alle Projekte direkt bei uns im Haus.

3 FERTIGUNG

Seit 1993 produzieren und montieren wir auf **über 24.000 m² Betriebsgelände** in Nebelschütz bei Dresden. Unser Know-how sowie modernste Fertigungstechniken garantieren Ihnen eine optimale Verarbeitung und termingerechte Produktion – von der Serienfertigung bis zur Individuallösung.

4 MONTAGE

Unser Montageteam ist bundesweit für Sie im Einsatz und garantiert Ihnen eine fachgerechte Montage. Für die Vorbereitung der notwendigen Fundamente erhalten Sie von uns die entsprechenden Fundamentpläne. Alle Standardkonstruktionen sind statisch geprüft – mit uns sind Sie auf der sicheren Seite.

ZIEGLER®
Außenanlagen von A–Z

Die ZIEGLER-Gruppe in Deutschland Österreich Schweiz Polen

E. ZIEGLER Metallbearbeitung AG · Firmensitz: Maybachstraße 7 · 71229 Leonberg
Verwaltung · Produktion · Logistik: Gewerbepark am See 1 · 01920 Nebelschütz
Free Call 0800 100 49 01 · Free Fax 0800 288 63 50 · www.ziegler-metall.de · info@ziegler-metall.de
Angebote gültig für Kommunen, Handel, Handwerk, Gewerbe, Industrie. Netto-Preise zzgl. gesetzl. MwSt.